


Plattegrond



Zijgevel tuinzijde


Dakaanzicht

▽+2.600 Bk. wand

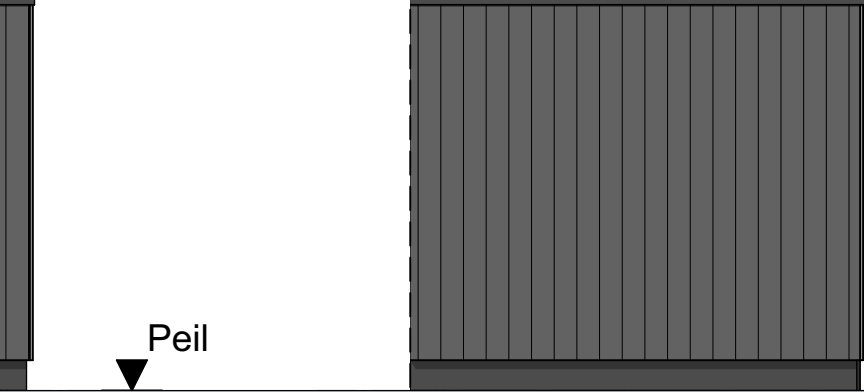


Achtergevel

Doorsnede E

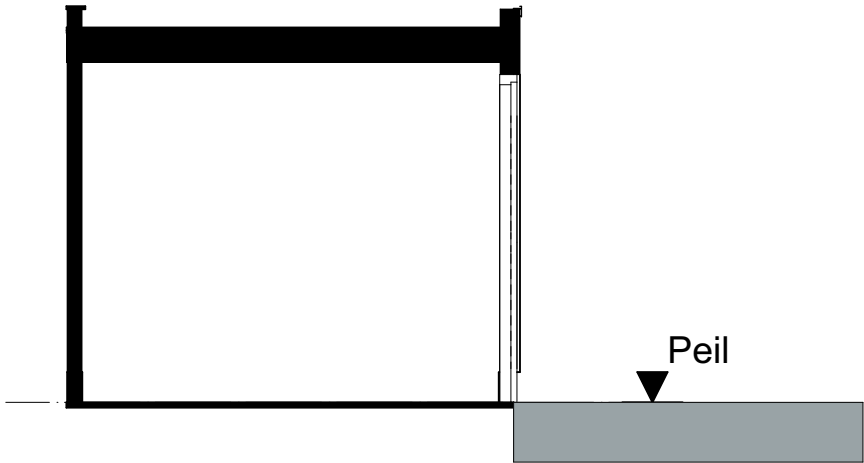

Voorgevel

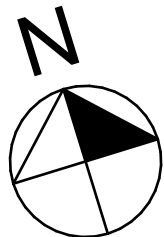

Constructie en fundering conform leverancier.

PLANHUS

omschrijving

Berging overzichtsblad

Hof van Lemmer blok A30
Planhus
Verkoop
Definitief
1:50
A3
04-03-2026

Project
Opdrachtgever
Projectfase
Status
Schaal
Formaat
Datum
Gewijzigd

projectnummer
25005

tekeningnummer

VK.000

ACHTERBOSCH
/ARCHITECTEN

Ynduksjeweij 4
8914 CA Leeuwarden
The Netherlands
+31(0)58 234 31 31
info@achterboscharchitecten.nl
www.achterboscharchitecten.nl

Begane grond
Basis

1

23

45

67

89

1011

12

Bouwnummer 1 t/m 12

Renvooi installaties

Montage hoogtes

- Schakelaar / dimmer

+ 1050mm
- Wandcontactdoos algemeen

+ 300mm
- Wandlichtpunt

+ 1800 mm
- Thermostaat

+ 1500mm
- CO2 melder

+ 1500mm
- Beldrukker

+ 1500mm
- Wandcontactdoos t.b.v. apparaat

+ 800mm
- Werkschakelaar

+ 1050mm
- Data / Cai aansluiting

+ 300mm

Afkortingen

- AC: Airco

- QU: Quooker
- AK: Afzuigkap

- SS: Sunshower
- BOI: Boiler

- VV: Vloerverwarming verdeler
- EK: Elektrisch koken

- VW: Vaatwasser
- ER: Elektrische radiator

- WD: Wasdroger
- KK: Koelkast

- WM: Wasmachine
- LP: Laadpaal

- WP: Wärmepomp
- OV: Oven

- WTW: WTW Unit
- PV: Zonnepanelen

- MV: Ventilatiebox
- WK: Wijn koelkast

- GH: Gashaard

Symbolen Elektra

- Werkschakelaar

Enkele wandcontactdoos
- Data aansluitpunt

Dubbele wandcontactdoos
- Wandlichtpunt

Peritex wandcontactdoos
- Bel

Centraaldoos
- Beldrukker

Enkele schakelaar

Symbolen Water

- Buiten kraan

Symbolen Verwarming

- Buitendeel warmtepomp
Daikin, ERGA08EV



Verdeler
- Binnendeel warmtepomp
Daikin, Altherma 3

Convector

Symbolen Luchtbehandeling

- Retour ventiel

Aanvoer ventiel
- WTW unit
Zehnder ComfoAir

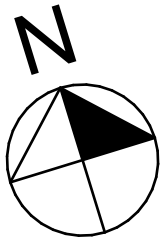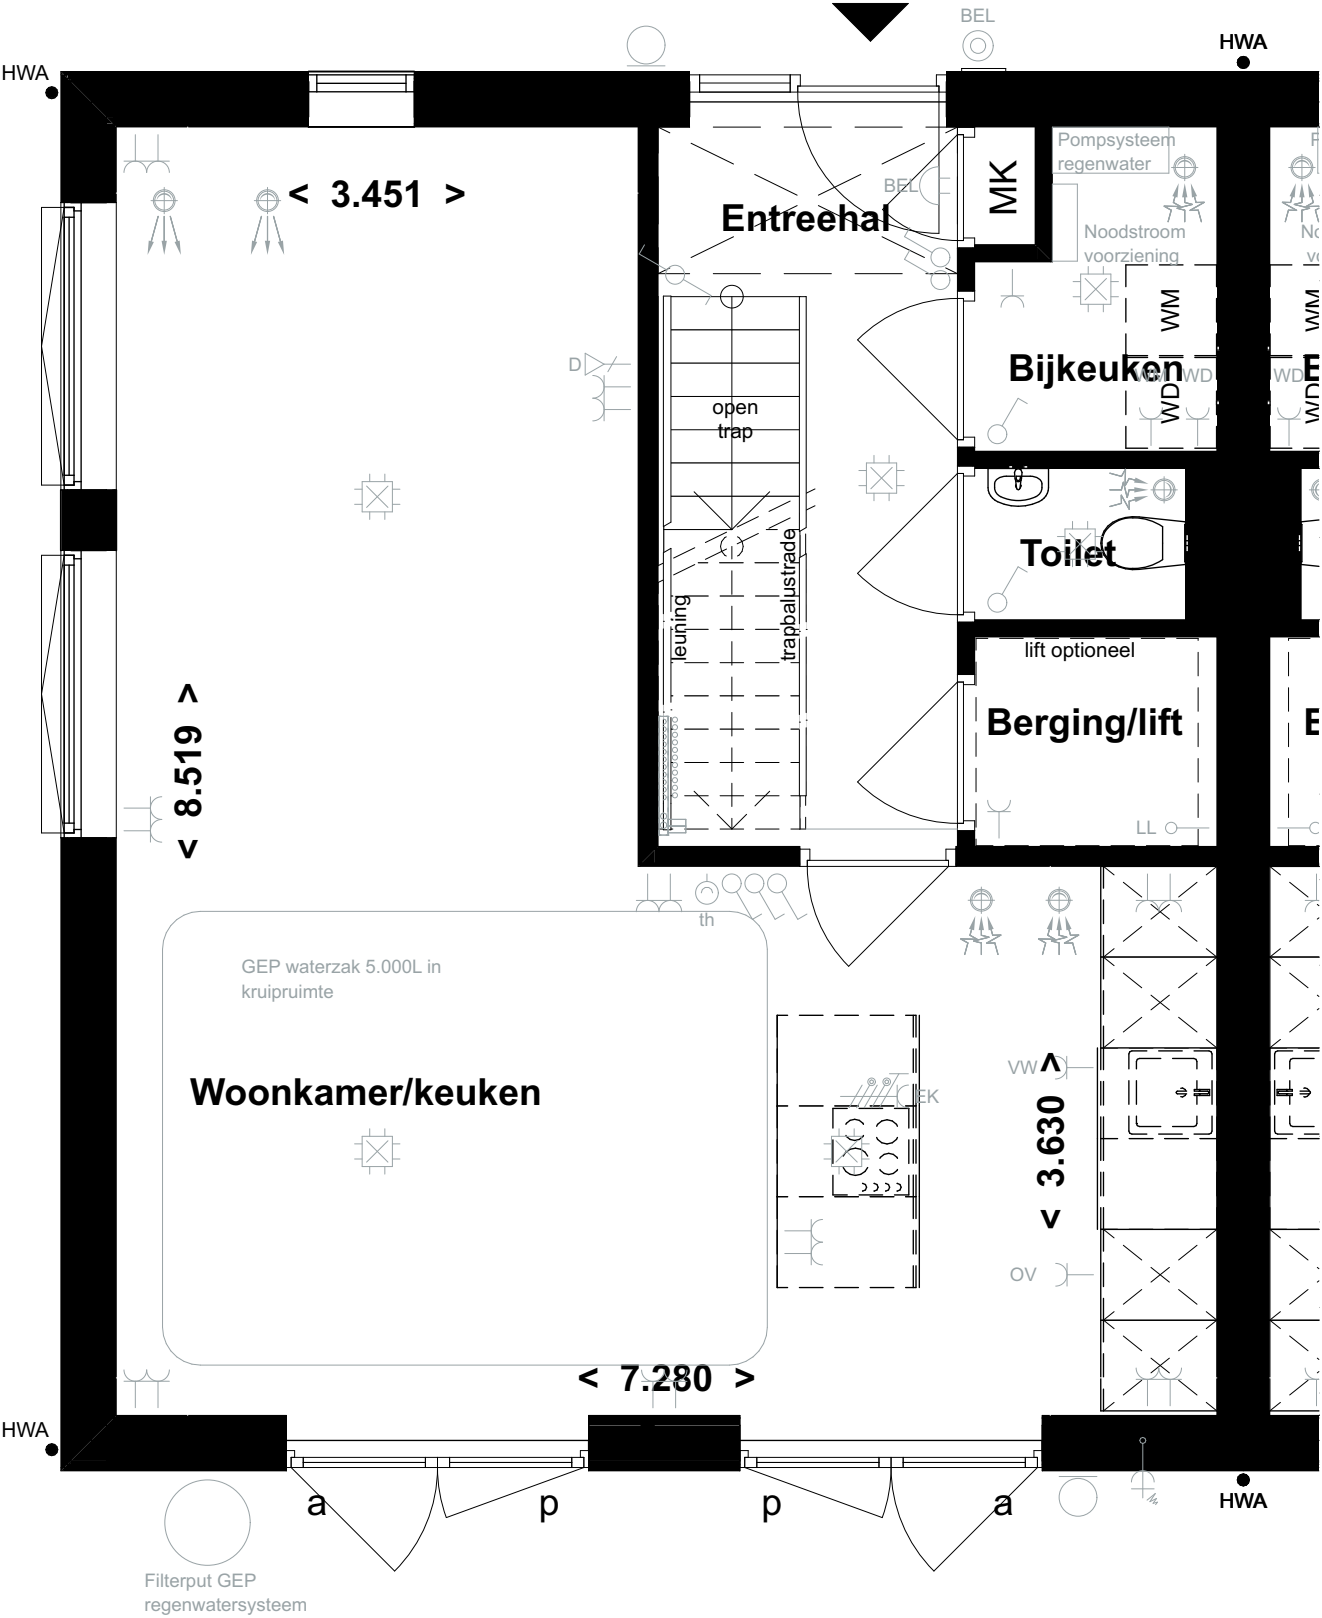

ACHTERBOSCH
/ARCHITECTEN

Ynduksjeweij 4
8914 CA Leeuwarden
The Netherlands
+31(0)58 234 31 31
info@achterboscharchitecten.nl
www.achterboscharchitecten.nl

PLANHUS

omschrijving

Begane grond -
BNR 2, 4, 6, 8, 10


Hof van Lemmer blok A30
Planhus
Verkoop
Definitief
A3
04-03-2026

Project
Opdrachtgever
Projectfase
Status
Schaal
Formaat
Datum
Gewijzigd

projectnummer
25005

tekeningnummer
VK.HVS.100

Eerste verdieping
Basis

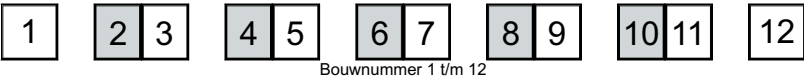

Renvooi installaties

Montage hoogtes

- Schakelaar / dimmer

+ 1050mm
- Wandcontactdoos algemeen

+ 300mm
- Wandlichtpunt

+ 1800 mm
- Thermostaat

+ 1500mm
- CO2 melder

+ 1500mm
- Beldrukker

+ 1500mm
- Wandcontactdoos t.b.v. apparaat

+ 800mm
- Werkschakelaar

+ 1050mm
- Data / Cai aansluiting

+ 300mm

Afkortingen

- AC: Airco

- QU: Quooker
- AK: Afzuigkap

- SS: Sunshower
- BOI: Boiler

- VV: Vloerverwarming verdeler
- EK: Elektrisch koken

- VW: Vaatwasser
- ER: Elektrische radiator

- WD: Wasdroger
- KK: Koelkast

- WM: Wasmachine
- LP: Laadpaal

- WP: Wärmtepomp
- OV: Oven

- WTW: WTW Unit
- PV: Zonnepanelen

- MV: Ventilatiebox
- WK: Wijn koelkast

- GH: Gashaard

Symbolen Elektra

- Werkschakelaar

Enkele wandcontactdoos
- Data aansluitpunt

Dubbele wandcontactdoos
- Wandlichtpunt

Peritex wandcontactdoos
- Bel

Centraaldoos
- Beldrukker

Enkele schakelaar

Symbolen Water

- Buiten kraan

Symbolen Verwarming

- Buitendeel warmtepomp
Daikin, ERGA08EV



Verdeler
- Binnendeel warmtepomp
Daikin, Altherma 3

Convector

Symbolen Luchtbehandeling

- Retour ventiel

Aanvoer ventiel
- WTW unit
Zehnder ComfoAir

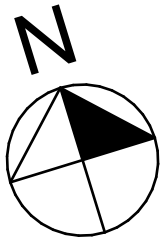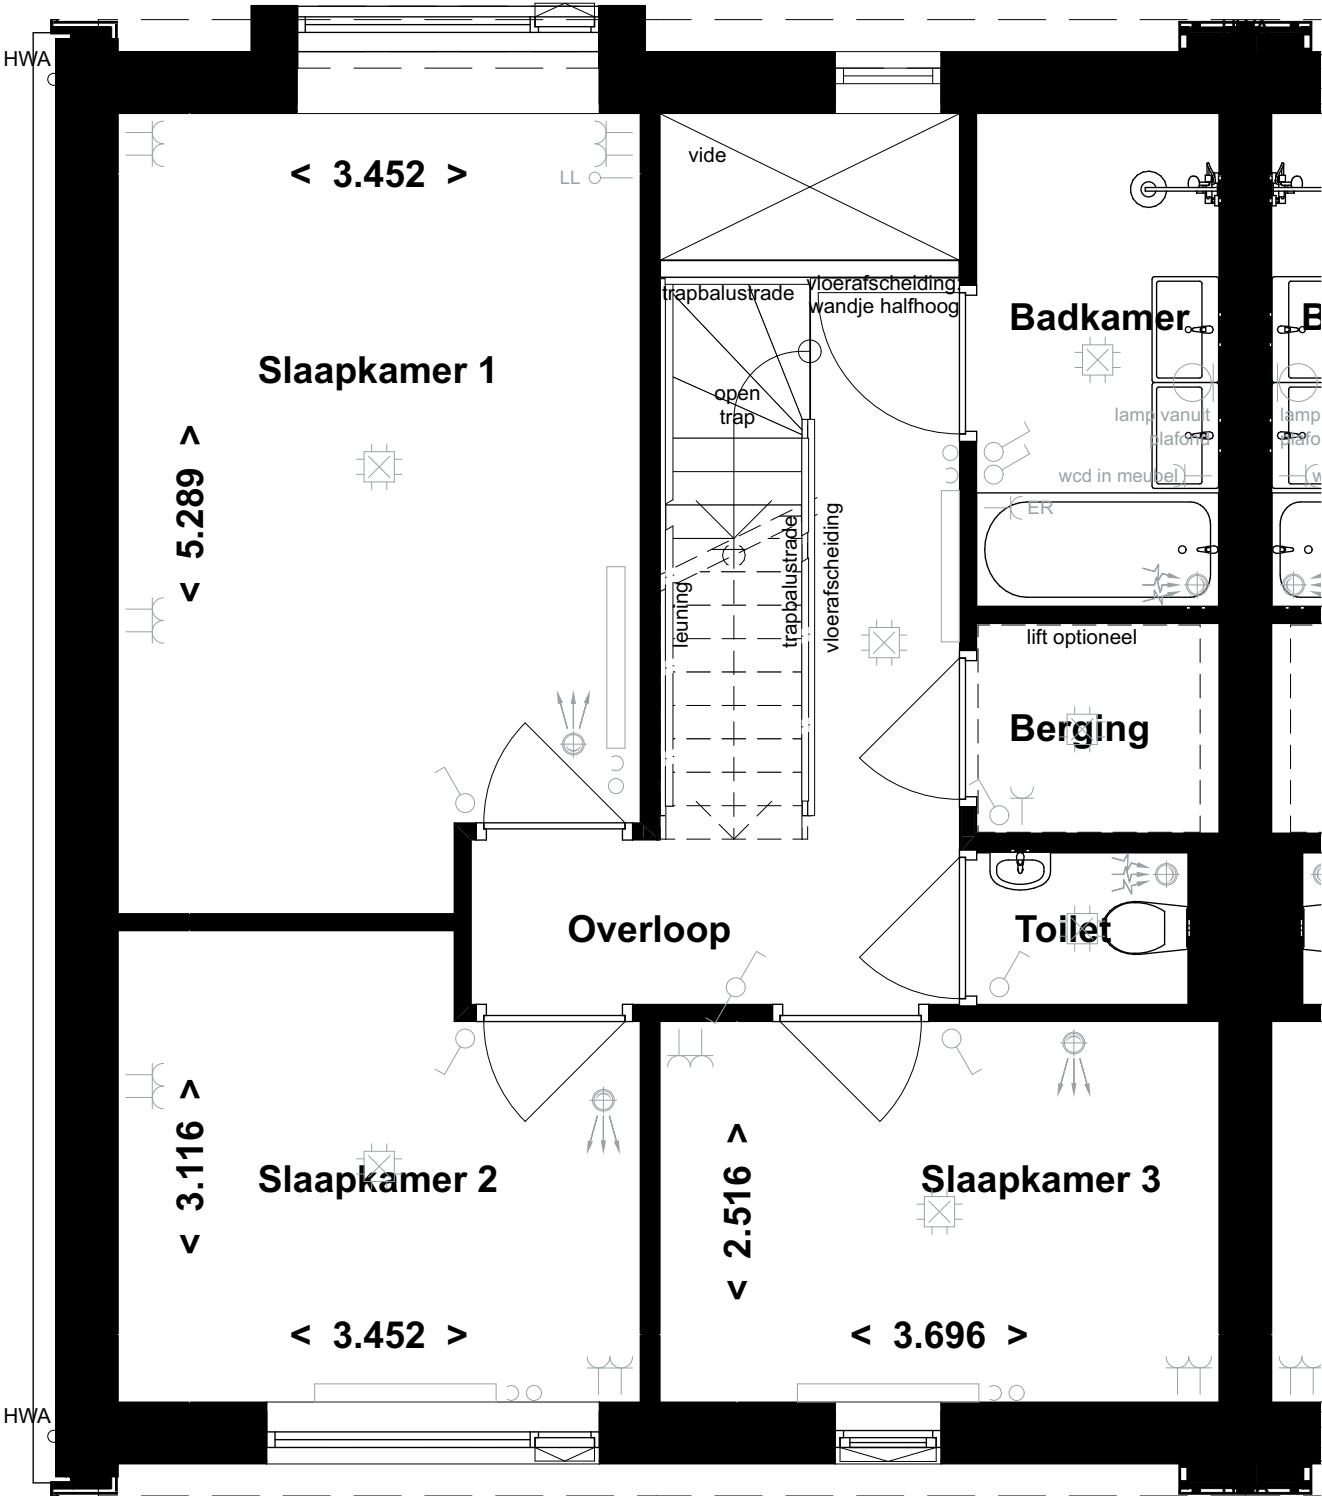

Tweede verdieping
Basis

1

23

45

67

89

1011

12

Bouwnummer 1 t/m 12

Renvooi installaties

Montage hoogtes

- Schakelaar / dimmer

+ 1050mm
- Wandcontactdoos algemeen

+ 300mm
- Wandlichtpunt

+ 1800 mm
- Thermostaat

+ 1500mm
- C02 melder

+ 1500mm
- Beldrukker

+ 1500mm
- Wandcontactdoos t.b.v. apparaat

+ 800mm
- Werkschakelaar

+ 1050mm
- Data / Cai aansluiting

+ 300mm

Afkortingen

- AC:

Airco
- AK:

Afzuigkap
- B0l:

Boiler
- EK:

Elektrisch koken
- ER:

Elektrische radiator
- KK:

Koelkast
- LP:

Laadpaal
- OV:

Oven
- PV:

Zonnepanelen
- WK:

Wijn koelkast
- QU:

Quooker
- SS:

Sunshower
- VV:

Vloerverwarming verdeler
- VW:

Vaatwasser
- WD:

Wasdroger
- WM:

Wasmachine
- WP:

Wärmtepomp
- WTW:

WTW Unit
- MV:

Ventilatibox
- GH:

Gashaard

Symbolen Elektra

- Werkschakelaar

Enkele wandcontactdoos
- Data aansluitpunt

Dubbele wandcontactdoos
- Wandlichtpunt

Perilex wandcontactdoos
- Bel

Centraaldoos
- Beldrukker

Enkele schakelaar

Symbolen Water

- Buiten kraan

Symbolen Verwarming

- Buitendeel warmtepomp
Daikin, ERGA08EV



Verdeler
- Binnendeel warmtepomp
Daikin, Altherma 3

Convector

Symbolen Luchtbehandeling

- Retour ventiel

Aanvoer ventiel
- WTW unit
Zehnder ComfoAir

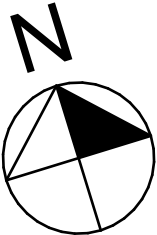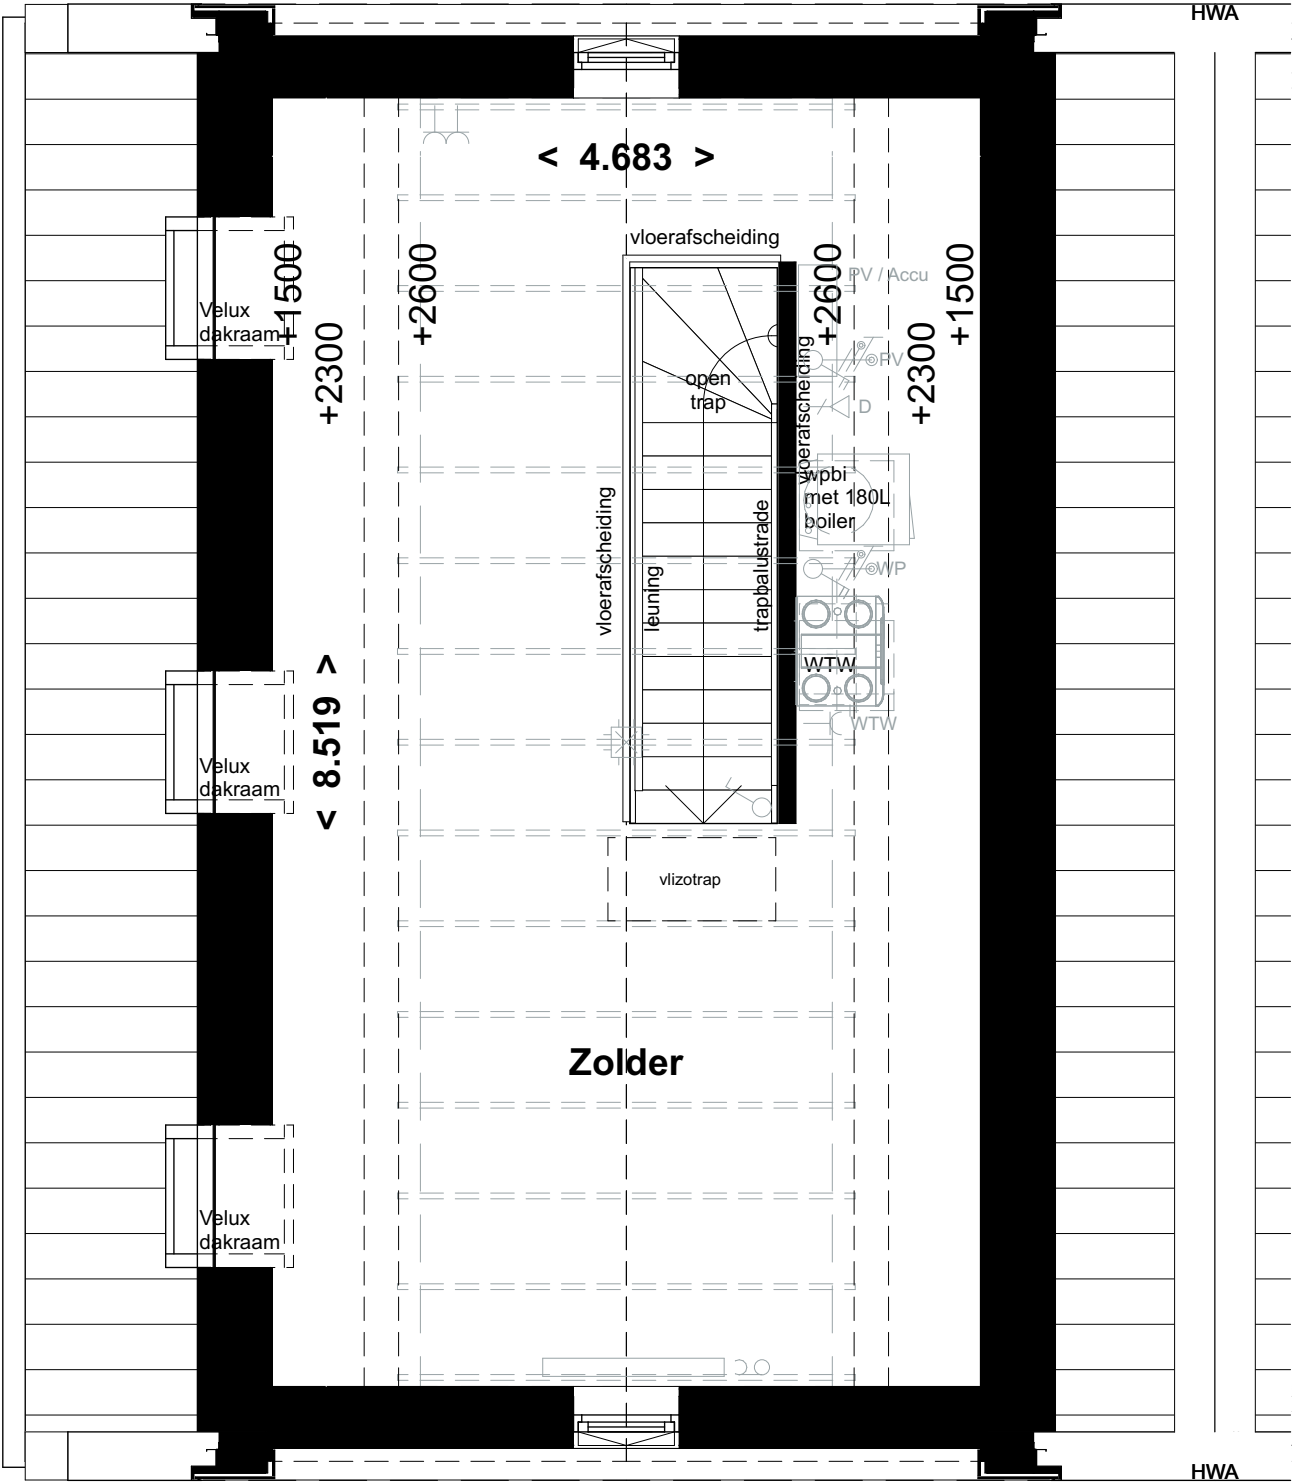

projectnummer

25005

tekeningnummer

VK.HVS.102

Project

Opdrachtgever

Projectfase

Status

Schaal

Formaat

Datum

Gewijzigd

Hof van Lemmer blok A30

Planhus

Verkoop

Definitief

1:50

A3

04-03-2026

Project

Opdrachtgever

Projectfase

Status

Schaal

Formaat

Datum

Gewijzigd

Hof van Lemmer blok A30

Planhus

Verkoop

Definitief

1:50

A3

04-03-2026

PLANHUS

omschrijving

Tweede verdieping -

BNR 2, 4, 6, 8, 10

ACHTERBOSCH

/ARCHITECTEN

Ynduksjeweij 4

8914 CA Leeuwarden


The Netherlands

+31(0)58 234 31 31

info@achterboscharchitecten.nl

www.achterboscharchitecten.nl

Begane grond
Basis

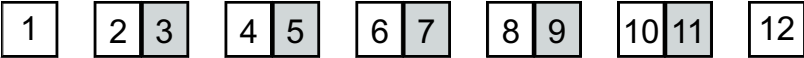

Bouwnummer 1 t/m 12

Renvooi installaties

Montage hoogtes

- Schakelaar / dimmer + 1050mm
- Wandcontactdoos algemeen + 300mm
- Wandlichtpunt + 1800 mm
- Thermostaat + 1500mm
- C02 melder + 1500mm
- Beldrukker + 1500mm
- Wandcontactdoos t.b.v. apparaat + 800mm
- Werkschakelaar + 1050mm
- Data / Cai aansluiting + 300mm

Afkortingen

- AC: Airco
- AK: Afzuigkap
- B0l: Boiler
- EK: Elektrisch koken
- ER: Elektrische radiator
- KK: Koelkast
- LP: Laadpaal
- OV: Oven
- PV: Zonnepanelen
- WK: Wijn koelkast
- QU: Quooker
- SS: Sunshower
- VV: Vloerverwarming verdeler
- VW: Vaatwasser
- WD: Wasdroger
- WM: Wasmachine
- WP: Wärmtepomp
- WTW: WTW Unit
- MV: Ventilafibox
- GH: Gashaard

Symbolen Elektra

- Werkschakelaar
- Data aansluitpunt
- Wandlichtpunt
- Bel
- Beldrukker
- Enkele wandcontactdoos
- Dubbele wandcontactdoos
- Peritex wandcontactdoos
- Centraaldoos
- Enkele schakelaar

Symbolen Water


- Buiten kraan

Symbolen Verwarming

- Buitendeel warmtepomp Daikin, ERGA08EV
- Binnendeel warmtepomp Daikin, Altherma 3
- Verdeler
- Convactor

Symbolen Luchtbehandeling

- Retour ventiel
- Aanvoer ventiel
- WTW unit Zehnder ComfoAir

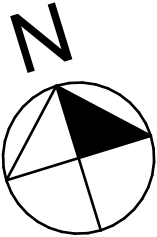

ACHTERBOSCH
/ARCHITECTEN

Ynduksjeweij 4
8914 CA Leeuwarden
The Netherlands
+31(0)58 234 31 31
info@achterboscharchitecten.nl
www.achterboscharchitecten.nl

PLANHUS

omschrijving

Begane grond - BNR 3,
5, 7, 8, 9, 11


Hof fan Lemmer blok A30
Planhus
Verkoop
Definitief
1:50
A3
04-03-2026

Project
Opdrachtgever
Projectfase
Status
Schaal
Formaat
Datum
Gewijzigd

projectnummer
25005

tekeningnummer
VK.HVS.103

Eerste verdieping
Basis

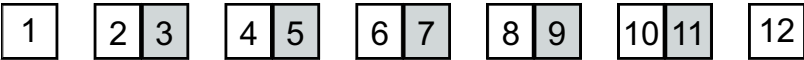

Bouwnummer 1 t/m 12

Renvooi installaties

Montage hoogtes

- Schakelaar / dimmer

+ 1050mm
- Wandcontactdoos algemeen

+ 300mm
- Wandlichtpunt

+ 1800 mm
- Thermostaat

+ 1500mm
- CO2 melder

+ 1500mm
- Beldrukker

+ 1500mm
- Wandcontactdoos t.b.v. apparaat

+ 800mm
- Werkschakelaar

+ 1050mm
- Data / Cai aansluiting

+ 300mm

Afkortingen

- AC: Airco

- SS: Sunshower
- AK: Afzuigkap

- VV: Vloerverwarming verdeler
- B0l: Boiler

- VW: Vaatwasser
- EK: Elektrisch koken

- WD: Wasdroger
- ER: Elektrische radiator

- WM: Wasmachine
- KK: Koelkast

- WP: Wärmepomp
- LP: Laadpaal

- WTW: WTW Unit
- OV: Oven

- MV: Ventilatiebox
- PV: Zonnepanelen

- GH: Gashaard
- WK: Wijn koelkast

Symbolen Elektra

- Werkschakelaar

Enkele wandcontactdoos
- Data aansluitpunt

Dubbele wandcontactdoos
- Wandlichtpunt

Perilex wandcontactdoos
- Bel

Centraaldoos
- Beldrukker

Enkele schakelaar

Symbolen Water

-
- Buiten kraan

Symbolen Verwarming

- Buitendeel warmtepomp
Daikin, ERGA08EV



Verdeler
- Binnendeel warmtepomp
Daikin, Altherma 3

Convector

Symbolen Luchtbehandeling

- Retour ventiel

Aanvoer ventiel
- WTW unit
Zehnder ComfoAir

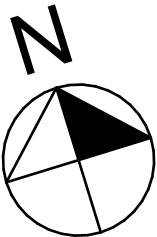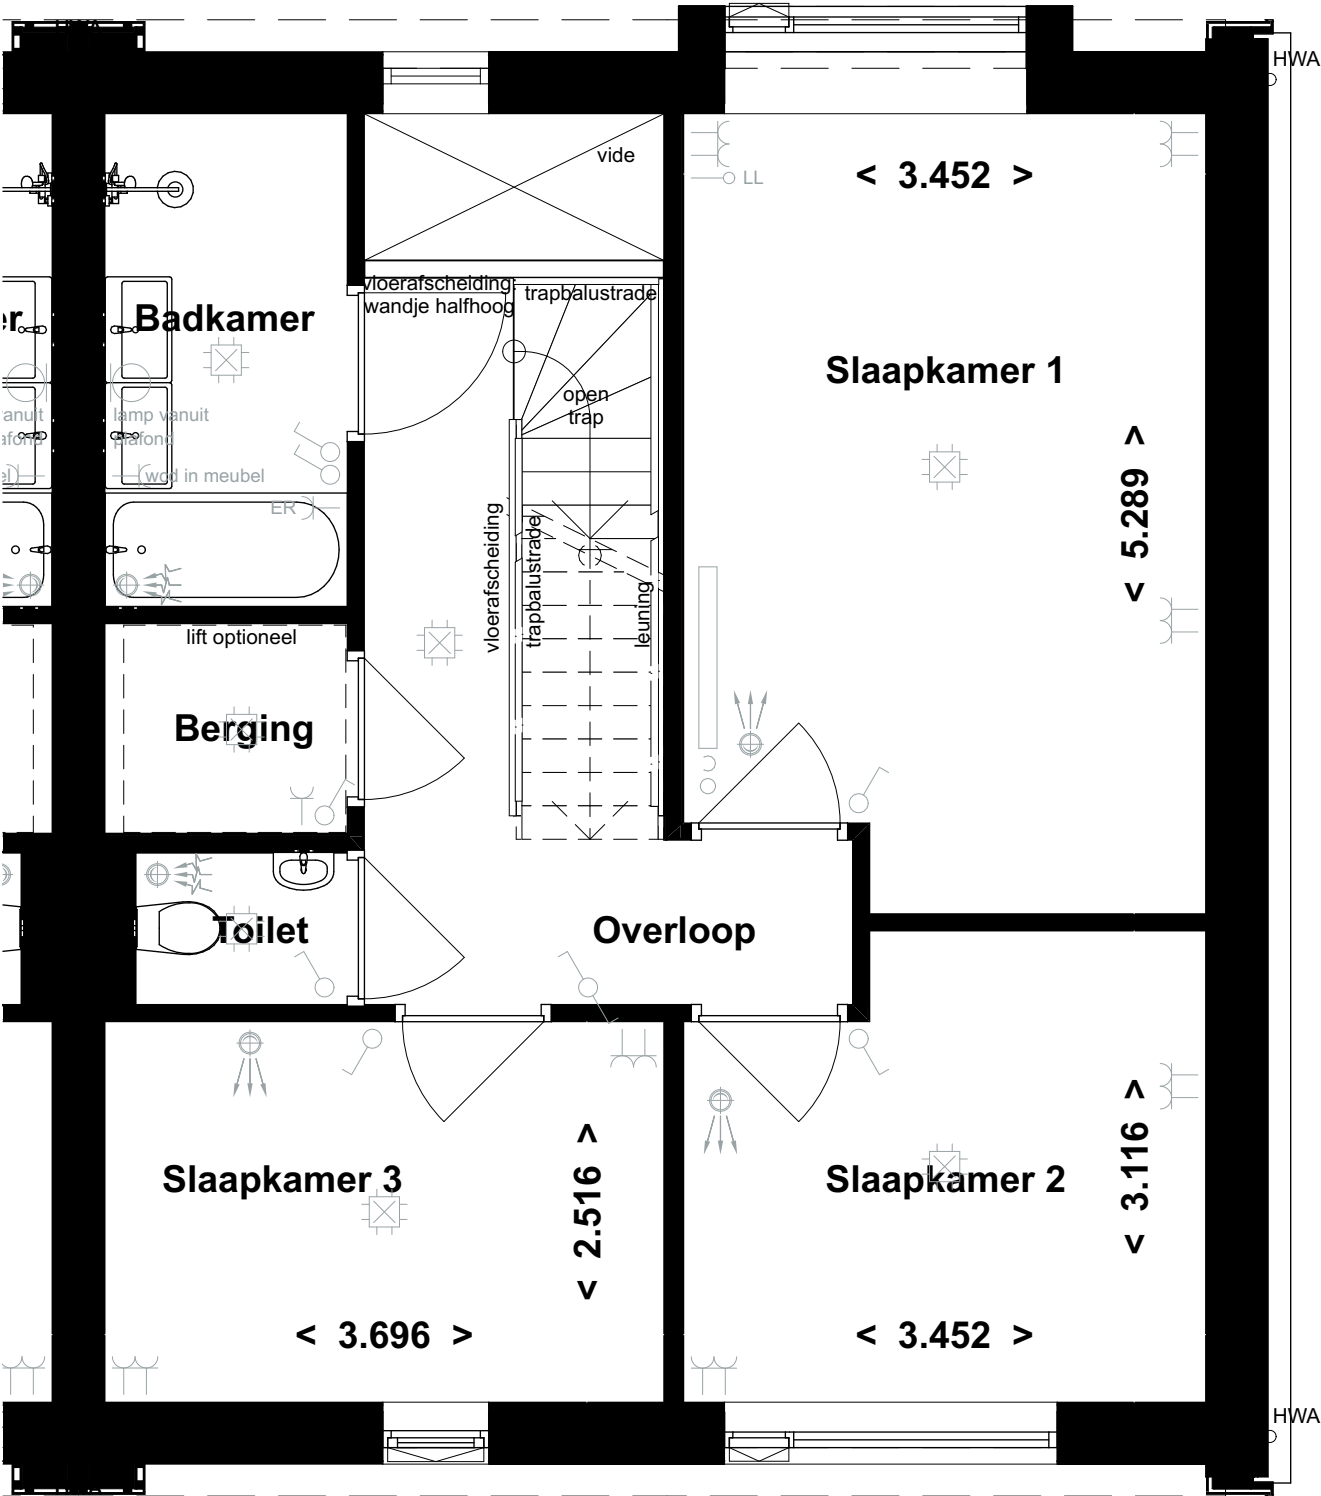

ACHTERBOSCH
/ARCHITECTEN

Ynduksjeweij 4
8914 CA Leeuwarden
The Netherlands
+31(0)58 234 31 31
info@achterboscharchitecten.nl
www.achterboscharchitecten.nl

PLANHUS

omschrijving

Eerste verdieping -
BNR 3, 5, 7, 8, 9, 11

Hof van Lemmer blok A30	
Planhus	
Verkoop	
Definitief	
Schaal	1:50
Formaat	A3
Datum	04-03-2026
Gewijzigd	

Project	
Opdrachtgever	
Projectfase	
Status	
Schaal	
Formaat	
Datum	
Gewijzigd	

projectnummer
25005

tekeningnummer
VK.HVS.104

Tweede verdieping
Basis

1

23

45

67

89

1011

12

Bouwnummer 1 t/m 12

Renvooi installaties

Montage hoogtes

- Schakelaar / dimmer

+ 1050mm
- Wandcontactdoos algemeen

+ 300mm
- Wandlichtpunt

+ 1800 mm
- Thermostaat

+ 1500mm
- CO2 melder

+ 1500mm
- Beldrukker

+ 1500mm
- Wandcontactdoos t.b.v. apparaat

+ 800mm
- Werkschakelaar

+ 1050mm
- Data / Cai aansluiting

+ 300mm

Afkortingen

- AC: Airco

-

QU: Quooker
- AK: Afzuigkap

-

SS: Sunshower
- B0I: Boiler

-

VV: Vloerverwarming verdeler
- EK: Elektrisch koken

-

VW: Vaatwasser
- ER: Elektrische radiator

-

WD: Wasdroger
- KK: Koelkast

-

WM: Wasmachine
- LP: Laadpaal

-

WP: Wärmtepomp
- OV: Oven

-

WTW: WTW Unit
- PV: Zonnepanelen

-

MV: Ventilatiebox
- WK: Wijn koelkast

-

GH: Gashaard

Symbolen Elektra

- Werkschakelaar

Enkele wandcontactdoos
- Data aansluitpunt

Dubbele wandcontactdoos
- Wandlichtpunt

Perilex wandcontactdoos
- Bel

Centraaldoos
- Beldrukker

Enkele schakelaar

Symbolen Water

- Buiten kraan

Symbolen Verwarming

- Buitendeel warmtepomp
Daikin, ERGA08EV



Verdeler
- Binnendeel warmtepomp
Daikin, Altherma 3

Convector

Symbolen Luchtbehandeling

- Retour ventiel

Aanvoer ventiel
- WTW unit
Zehnder ComfoAir

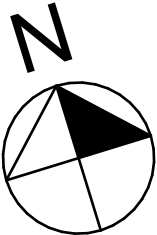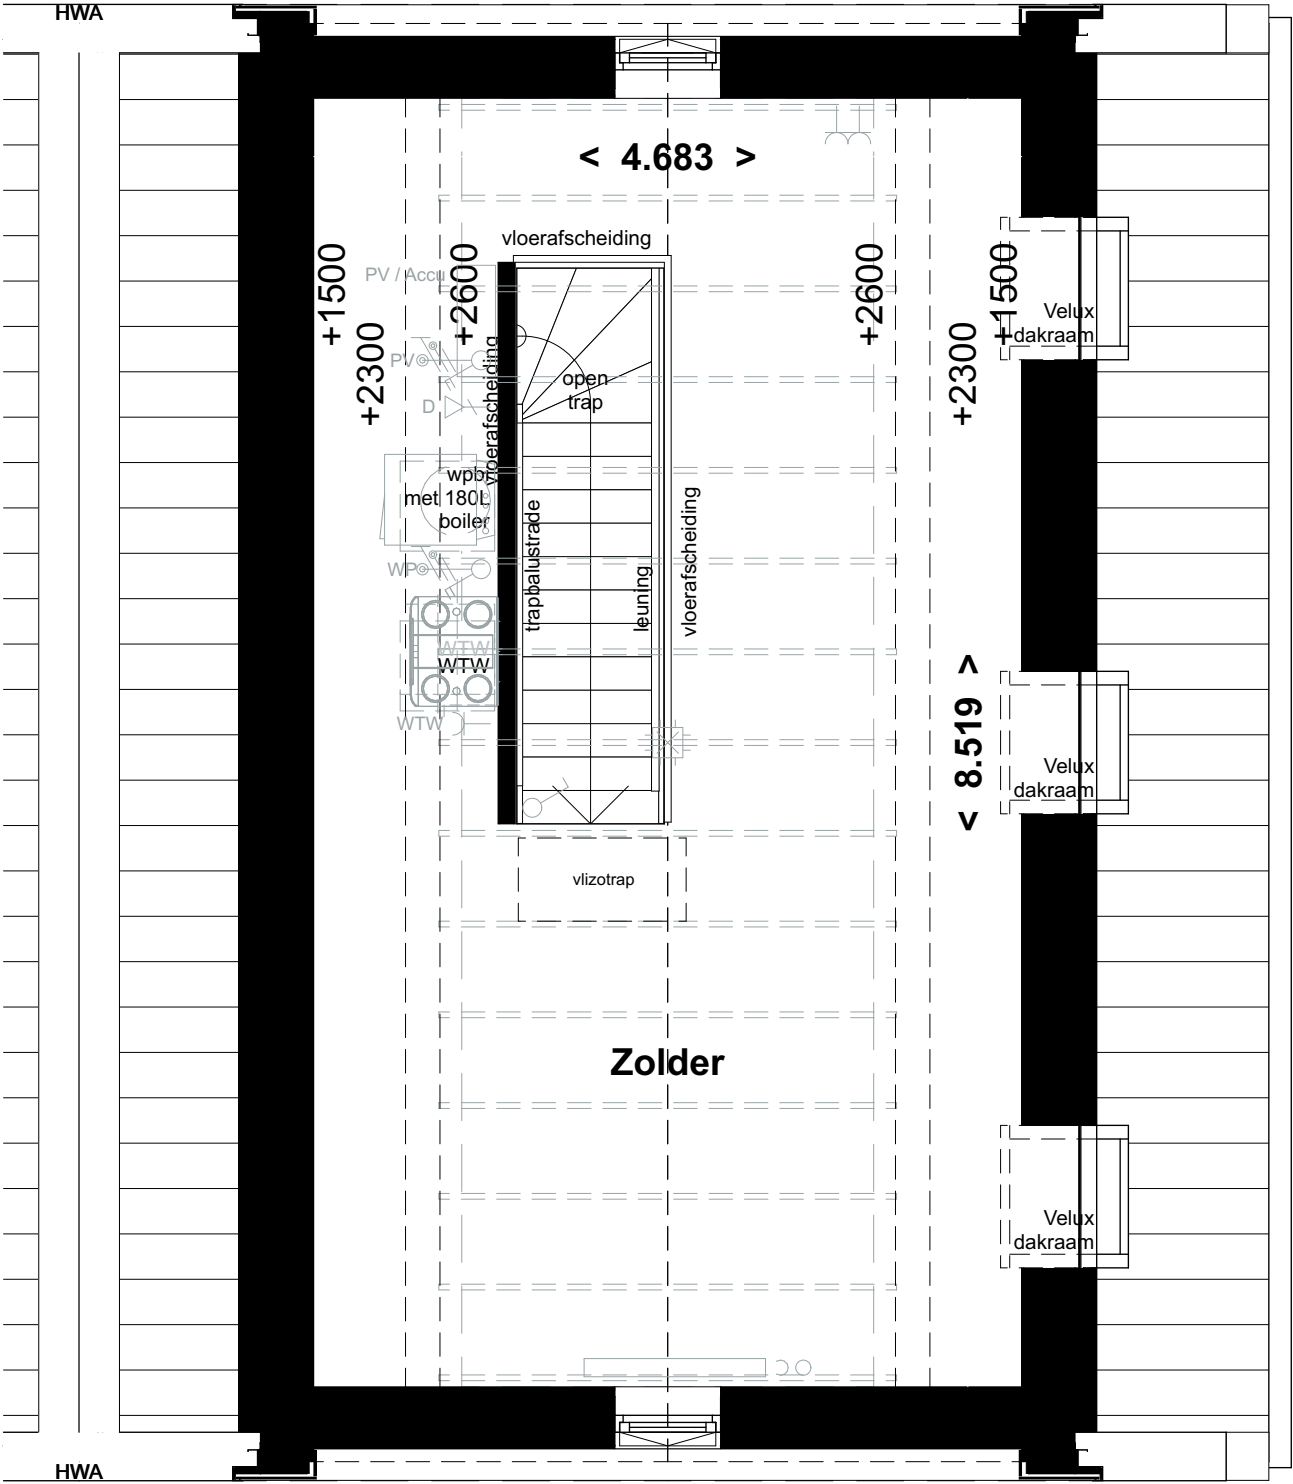

projectnummer
25005

tekeningnummer
VK.HVS.105

PLANHUS

omschrijving

**Tweede verdieping -
BNR 3, 5, 7, 8, 9, 11**


Hof van Lemmer blok A30
Planhus
Verkoop
Definitief
1:50
A3
04-03-2026

Project
Opdrachtgever
Projectfase
Status
Schaal
Formaat
Datum
Gewijzigd

**ACHTERBOSCH
/ARCHITECTEN**

Ynduksjeweij 4
8914 CA Leeuwarden
The Netherlands
+31(0)58 234 31 31
info@achterboscharchitecten.nl
www.achterboscharchitecten.nl

Begane grond
Basis

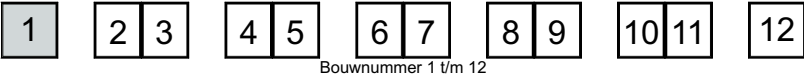

Renvooi installaties

Montage hoogtes

- Schakelaar / dimmer

+ 1050mm
- Wandcontactdoos algemeen

+ 300mm
- Wandlichtpunt

+ 1800 mm
- Thermostaat

+ 1500mm
- CO2 melder

+ 1500mm
- Beldrukker

+ 1500mm
- Wandcontactdoos t.b.v. apparaat

+ 800mm
- Werkschakelaar

+ 1050mm
- Data / Cai aansluiting

+ 300mm

Afkortingen

- AC: Airco

- QU: Quooker
- AK: Afzuigkap

- SS: Sunshower
- BOI: Boiler

- VV: Vloerverwarming verdeler
- EK: Elektrisch koken

- VW: Vaatwasser
- ER: Elektrische radiator

- WD: Wasdroger
- KK: Koelkast

- WM: Wasmachine
- LP: Laadpaal

- WP: Warmtepomp
- OV: Oven

- WTW: WTW Unit
- PV: Zonnepanelen

- MV: Ventilatiebox
- WK: Wijn koelkast

- GH: Gashaard

Symbolen Elektra

- Werkschakelaar

Enkele wandcontactdoos
- Data aansluitpunt

Dubbele wandcontactdoos
- Wandlichtpunt

Perilex wandcontactdoos
- Bel

Centraaldoos
- Beldrukker

Enkele schakelaar

Symbolen Water

- Buiten kraan

Symbolen Verwarming

- Buitendeel warmtepomp
Daikin, ERGA08EV


Verdeler
- Binnendeel warmtepomp
Daikin, Altherma 3

Convector

Symbolen Luchtbehandeling

- Retour ventiel

Aanvoer ventiel
- WTW unit
Zehnder ComfoAir

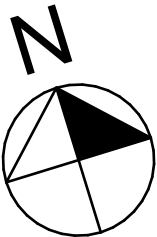

ACHTERBOSCH
/ARCHITECTEN

Ynduksjeweij 4
8914 CA Leeuwarden
The Netherlands
+31(0)58 234 31 31
info@achterboscharchitecten.nl
www.achterboscharchitecten.nl

PLANHUS

omschrijving

Begane grond - BNR 1


Hof van Lemmer blok A30
Planhus
Verkoop
Definitief
1:50
A3
04-03-2026

Project
Opdrachtgever
Projectfase
Status
Schaal
Formaat
Datum
Gewijzigd

projectnummer
25005

tekeningsnummer
VK.VS.106

Eerste verdieping
Basis

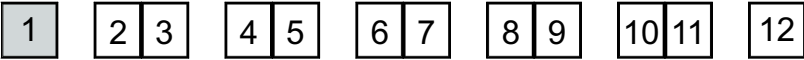

Bouwnummer 1 t/m 12

Renvooi installaties

Montage hoogtes

- Schakelaar / dimmer

+ 1050mm
- Wandcontactdoos algemeen

+ 300mm
- Wandlichtpunt

+ 1800 mm
- Thermostaat

+ 1500mm
- CO2 melder

+ 1500mm
- Beldrukker

+ 1500mm
- Wandcontactdoos t.b.v. apparaat

+ 800mm
- Werkschakelaar

+ 1050mm
- Data / Cai aansluiting

+ 300mm

Afkortingen

- AC: Airco

- QU: Quooker
- AK: Afzuigkap

- SS: Sunshower
- BOI: Boiler

- VV: Vloerverwarming verdeler
- EK: Elektrisch koken

- VW: Vaatwasser
- ER: Elektrische radiator

- WD: Wasdroger
- KK: Koelkast

- WM: Wasmachine
- LP: Laadpaal

- WP: Warmtepomp
- OV: Oven

- WTW: WTW Unit
- PV: Zonnepanelen

- MV: Ventilatiebox
- WK: Wijn koelkast

- GH: Gashaard

Symbolen Elektra

- Werkschakelaar

Enkele wandcontactdoos
- Data aansluitpunt

Dubbele wandcontactdoos
- Wandlichtpunt

Peritex wandcontactdoos
- Bel

Centraaldoos
- Beldrukker

Enkele schakelaar

Symbolen Water

- Buiten kraan

Symbolen Verwarming

- Buitendeel warmtepomp
Daikin, ERGA08EV



Verdeler
- Binnendeel warmtepomp
Daikin, Altherma 3

Convector

Symbolen Luchtbehandeling

- Retour ventiel

Aanvoer ventiel
- WTW unit
Zehnder ComfoAir

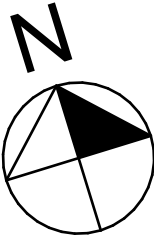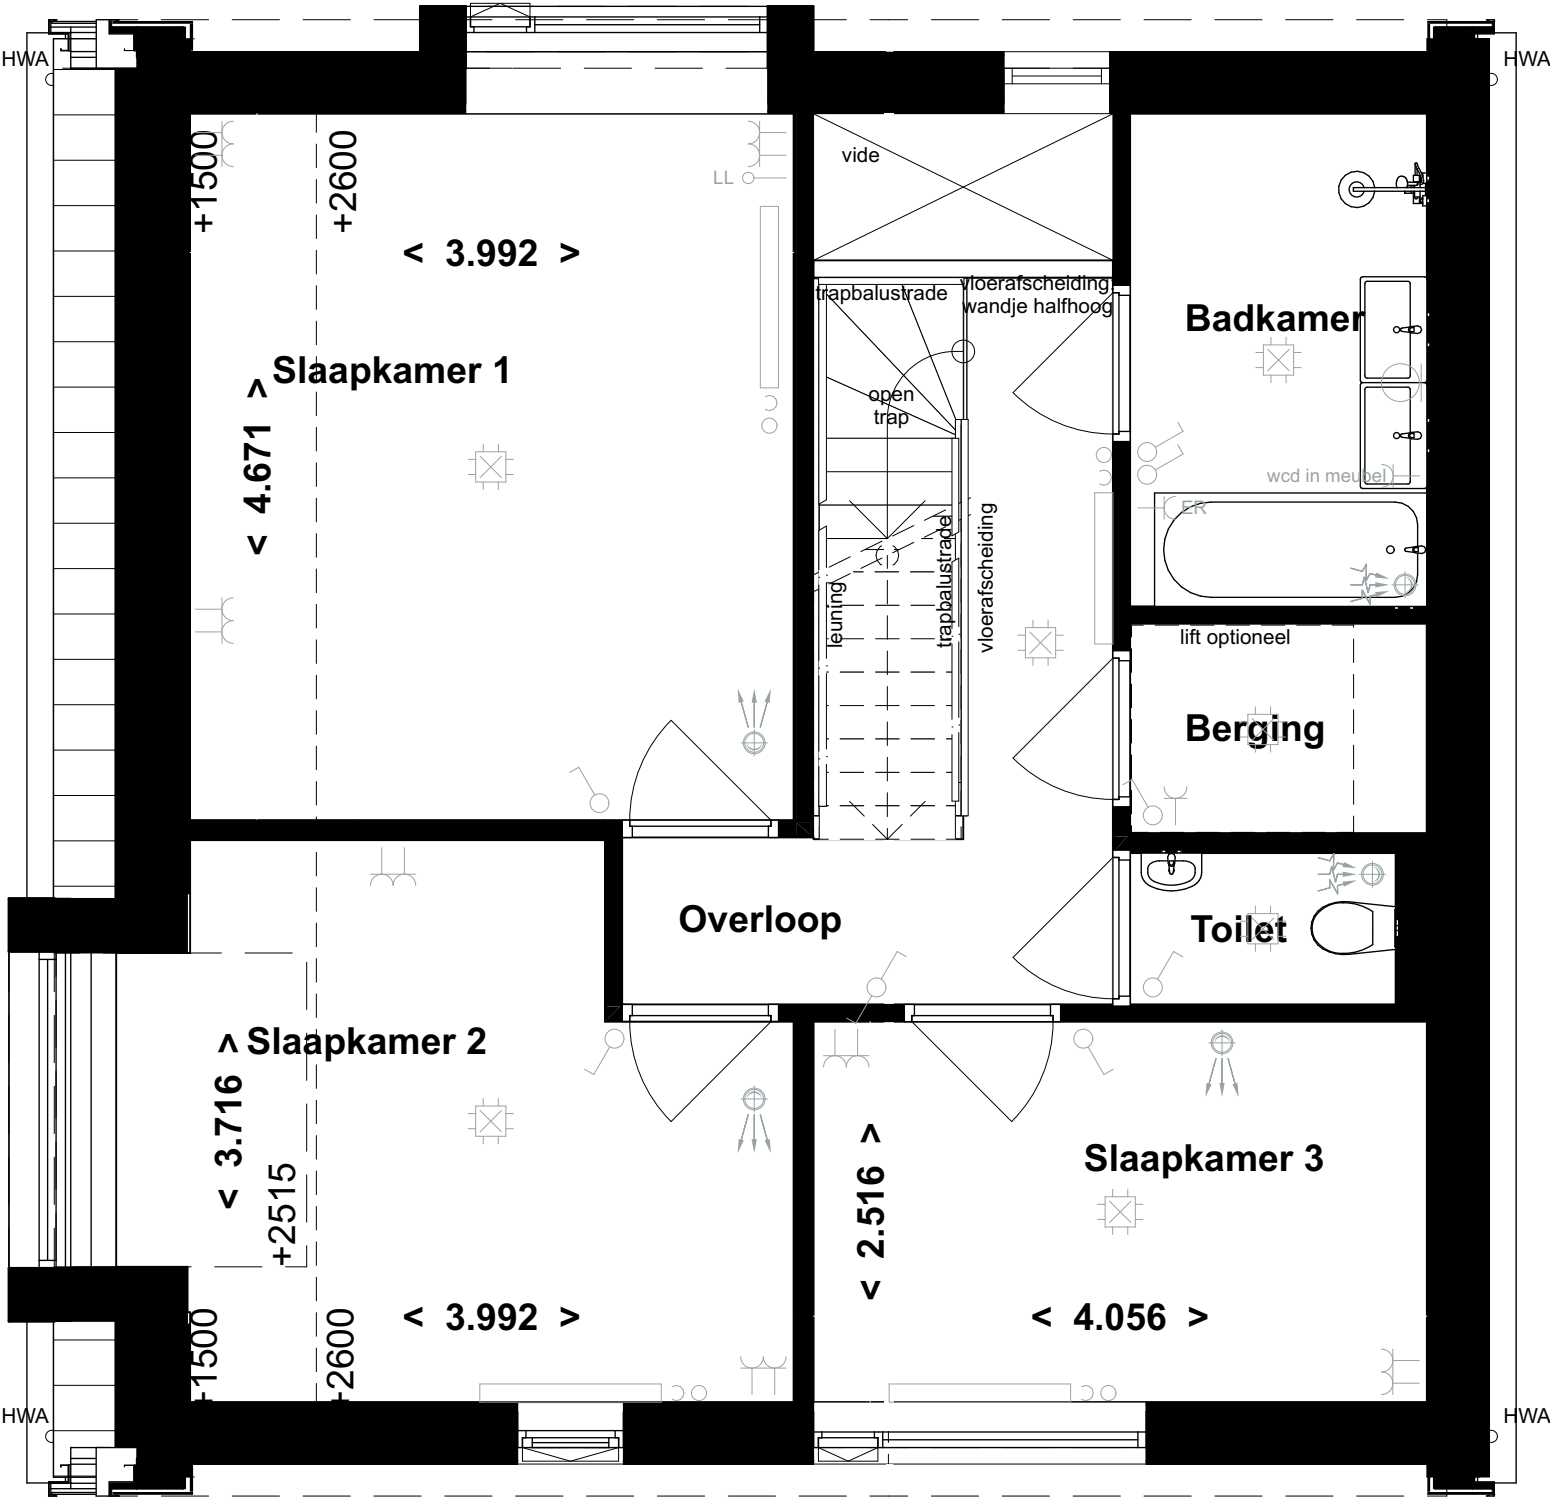

ACHTERBOSCH
/ARCHITECTEN

Ynduksjeweij 4
8914 CA Leeuwarden
The Netherlands
+31(0)58 234 31 31
info@achterboscharchitecten.nl
www.achterboscharchitecten.nl

PLANHUS

omschrijving
Eerste verdieping -
BNR 1

Hof van Lemmer blok A30
Planhus
Verkoop
Definitief
Schaal 1:50
A3
04-03-2026

Project
Opdrachtgever
Projectfase
Status
Schaal
Formaat
Datum
Gewijzigd

projectnummer
25005

tekeningnummer
VK.VS.107

Tweede verdieping
Basis

1

23

45

67

89

1011

12

Bouwnummer 1 t/m 12

Renvooi installaties

Montage hoogtes

- Schakelaar / dimmer
- Wandcontactdoos algemeen
- Wandlichtpunt
- Thermostaat
- CO2 melder
- Beldrukker
- Wandcontactdoos t.b.v. apparaat
- Werkschakelaar
- Data / Cai aansluiting

+ 1050mm

+ 300mm

+ 1800 mm

+ 1500mm

+ 1500mm

+ 1500mm

+ 800mm

+ 1050mm

+ 300mm

Afkortingen

- AC: Airco
- AK: Afzuigkap
- B0l: Boiler
- EK: Elektrisch koken
- ER: Elektrische radiator
- KK: Koelkast
- LP: Laadpaal
- OV: Oven
- PV: Zonnepanelen
- WK: Wijn koelkast

-

QU: Quooker

-

SS: Sunshower

-

VV: Vloerverwarming verdeler

-

VW: Vaatwasser

-

WD: Wasdroger

-

WM: Wasmachine

-

WP: Warmtepomp

-

WTW: WTW Unit

-

MV: Ventilatiebox

-

GH: Gashaard

Symbolen Elektra

- Werkschakelaar
- Data aansluitpunt
- Wandlichtpunt
- Bel
- Beldrukker
- Enkele wandcontactdoos
- Dubbele wandcontactdoos
- Perilex wandcontactdoos
- Centraaldoos
- Enkele schakelaar

Symbolen Water



- Buiten kraan

Symbolen Verwarming


- Buitendeel warmtepomp
Daikin, ERGA08EV
- Binnendeel warmtepomp
Daikin, Altherma 3
- Verdeler
- Convector

Symbolen Luchtbehandeling

- Retour ventiel
- Aanvoer ventiel
- WTW unit
Zehnder ComfoAir

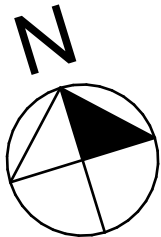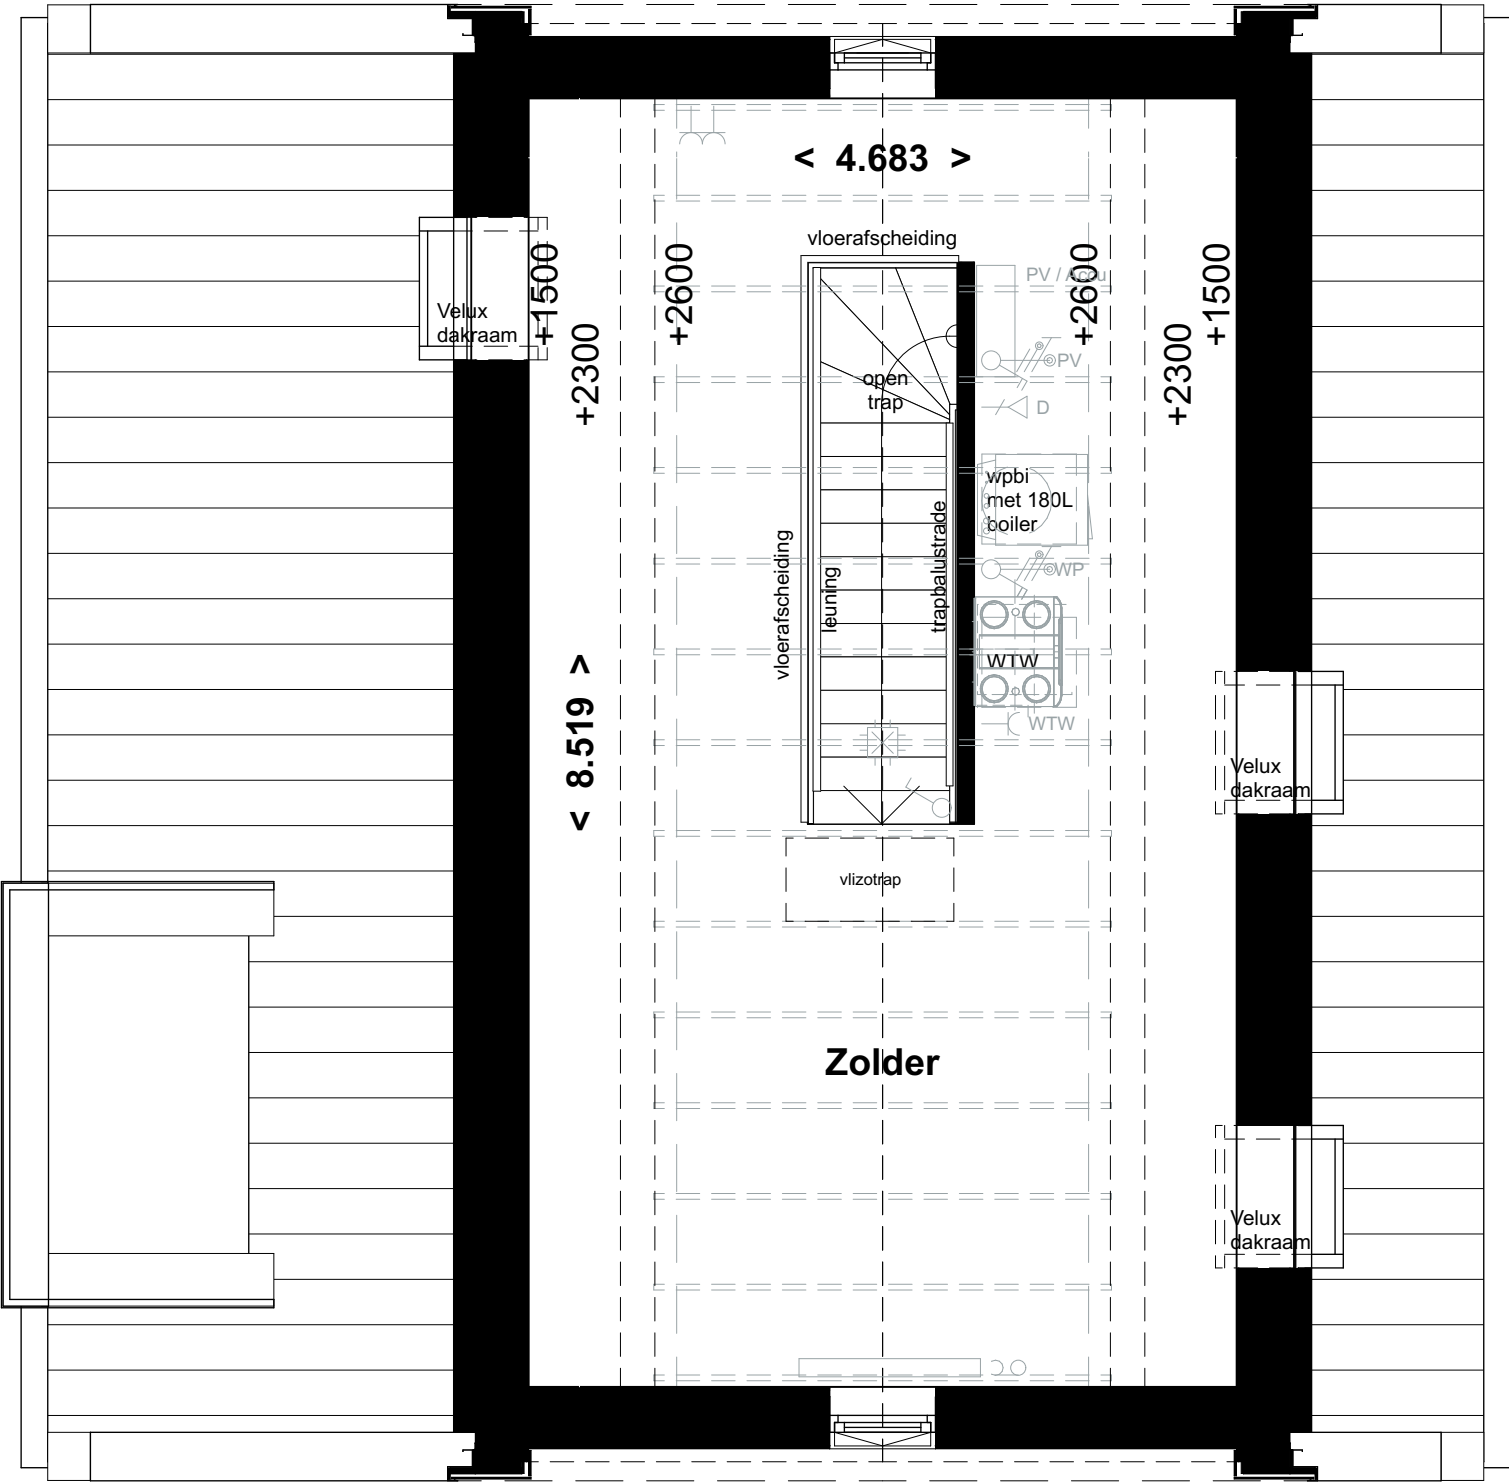

Begane grond
Basis

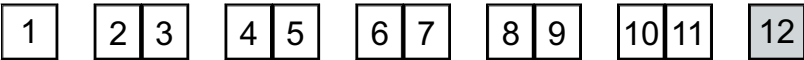

Bouwnummer 1 t/m 12

Renvooi installaties

Montage hoogtes

- Schakelaar / dimmer + 1050mm
- Wandcontactdoos algemeen + 300mm
- Wandlichtpunt + 1800 mm
- Thermostaat + 1500mm
- CO2 melder + 1500mm
- Beldrukker + 1500mm
- Wandcontactdoos t.b.v. apparaat + 800mm
- Werkschakelaar + 1050mm
- Data / Cai aansluiting + 300mm

Afkortingen

- AC: Airco
- AK: Afzuigkap
- BOI: Boiler
- EK: Elektrisch koken
- ER: Elektrische radiator
- KK: Koelkast
- LP: Laadpaal
- OV: Oven
- PV: Zonnepanelen
- WK: Wijn koelkast
- QU: Quooker
- SS: Sunshower
- VV: Vloerverwarming verdeler
- VW: Vaatwasser
- WD: Wasdroger
- WM: Wasmachine
- WP: Wärmepomp
- WTW: WTW Unit
- MV: Ventilatiebox
- GH: Gashaard

Symbolen Elektra

- Werkschakelaar
- Data aansluitpunt
- Wandlichtpunt
- Bel
- Beldrukker
- Enkele wandcontactdoos
- Dubbele wandcontactdoos
- Peritex wandcontactdoos
- Centraaldoos
- Enkele schakelaar

Symbolen Water

- Buiten kraan



Symbolen Verwarming

- Buitendeel warmtepomp Daikin, ERGA08EV
- Binnendeel warmtepomp Daikin, Altherma 3
- Verdeler
- Convector

Symbolen Luchtbehandeling

- Retour ventiel
- Aanvoer ventiel
- WTW unit Zehnder ComfoAir

Positie
buitendeel bij
erfscheiding

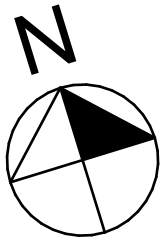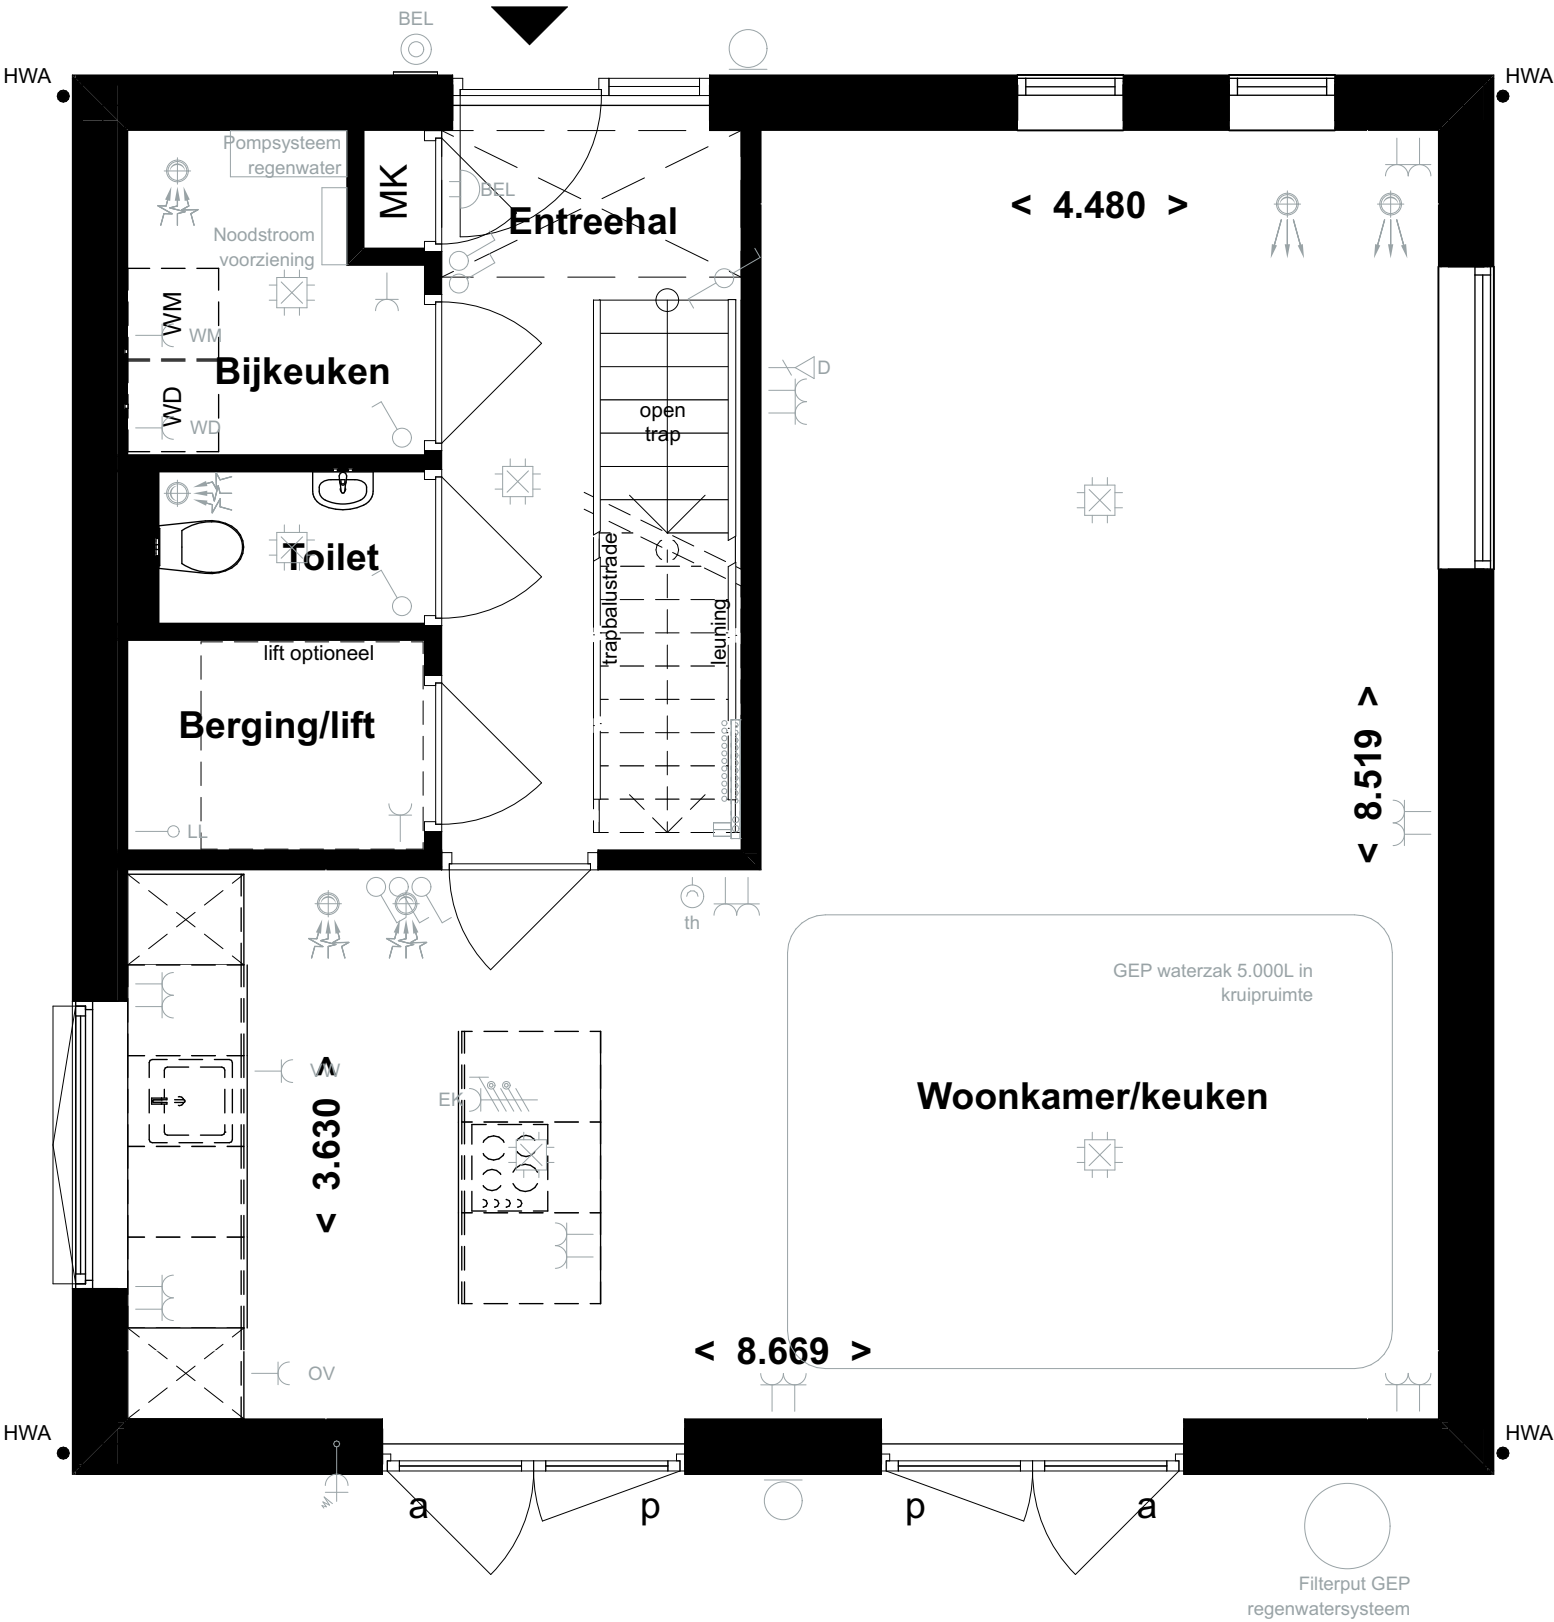

ACHTERBOSCH
/ARCHITECTEN

Ynduksjeweij 4
8914 CA Leeuwarden
The Netherlands
+31(0)58 234 31 31
info@achterboscharchitecten.nl
www.achterboscharchitecten.nl

PLANHUS

omschrijving

Begane grond - BNR 12

Hof van Lemmer blok A30
Planhus
Verkoop
Definitief
1:50
A3
04-03-2026

Project
Opdrachtgever
Projectfase
Status
Schaal
Formaat
Datum
Gewijzigd

projectnummer
25005

tekeningnummer
VK.VS.109

Eerste verdieping
Basis

1

23

45

67

89

1011

12

Bouwnummer 1 t/m 12

Renvooi installaties

Montage hoogtes

- Schakelaar / dimmer

+ 1050mm
- Wandcontactdoos algemeen

+ 300mm
- Wandlichtpunt

+ 1800 mm
- Thermostaat

+ 1500mm
- CO2 melder

+ 1500mm
- Beldrukker

+ 1500mm
- Wandcontactdoos t.b.v. apparaat

+ 800mm
- Werkschakelaar

+ 1050mm
- Data / Cai aansluiting

+ 300mm

Afkortingen

- AC: Airco

- QU: Quooker
- AK: Afzuigkap

- SS: Sunshower
- BOI: Boiler

- VV: Vloerverwarming verdeler
- EK: Elektrisch koken

- VW: Vaatwasser
- ER: Elektrische radiator

- WD: Wasdroger
- KK: Koelkast

- WM: Wasmachine
- LP: Laadpaal

- WP: Wärmtepomp
- OV: Oven

- WTW: WTW Unit
- PV: Zonnepanelen

- MV: Ventilatiebox
- WK: Wijn koelkast

- GH: Gashaard

Symbolen Elektra

- Werkschakelaar

Enkele wandcontactdoos
- Data aansluitpunt

Dubbele wandcontactdoos
- Wandlichtpunt

Peritex wandcontactdoos
- Bel

Centraaldoos
- Beldrukker

Enkele schakelaar

Symbolen Water

- Buiten kraan

Symbolen Verwarming

- Buitendeel warmtepomp
Daikin, ERGA08EV



Verdeler
- Binnendeel warmtepomp
Daikin, Altherma 3

Convector

Symbolen Luchtbehandeling

- Retour ventiel

Aanvoer ventiel
- WTW unit
Zehnder ComfoAir

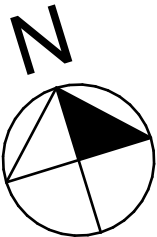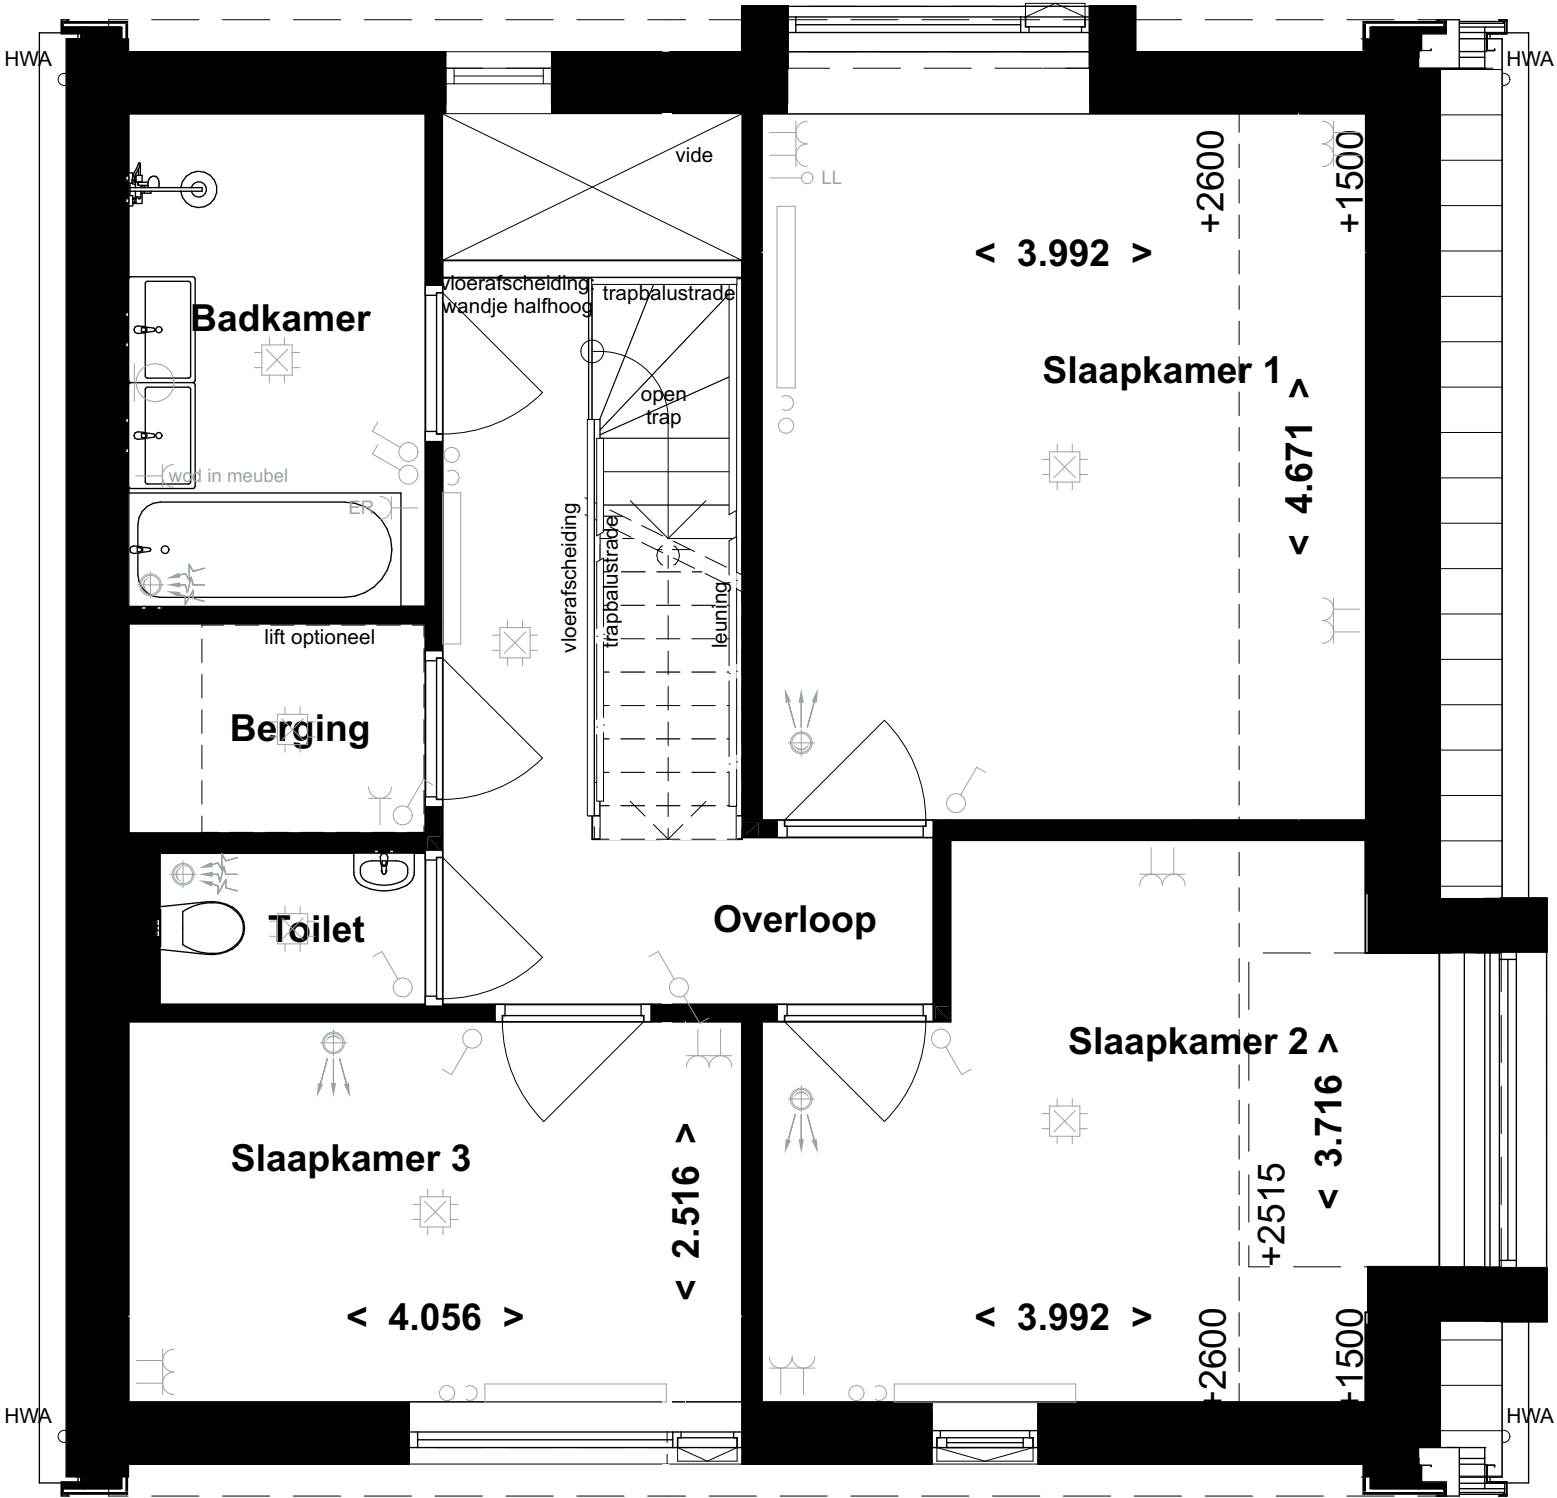

1	2	3	4	5	6	7	8	9	10	11	12
---	---	---	---	---	---	---	---	---	----	----	----

Renvooi installaties

- Schakelaar / dimmer + 1050mm
- Wandcontactdoos algemeen + 300mm
- Wandlichtpunt + 1800 mm
- Thermostaat + 1500mm
- CO2 melder + 1500mm
- Beldrukker + 1500mm
- Wandcontactdoos t.b.v. apparaat + 800mm
- Werkschakelaar + 1050mm
- Data / Cai aansluiting + 300mm

- AC: Airco	- QU: Quooker
- AK: Afzuigkap	- SS: Sunshower
- BO: Boiler	- VV: Vloerverwarming verdeler
- EK: Elektrisch koken	- VW: Vaatwasser
- ER: Elektrische radiator	- WD: Wasdroger
- KK: Koelkast	- WM: Wasmachine
- LP: Laadpaal	- WP: Warmtepomp
- OV: Oven	- WTW: WTW Unit
- PV: Zonnepanelen	- MV: Ventilafbox
- WK: Wijn koelkast	- GH: Gashaard

	Werkshakelaar		Enkele wandcontactdoos
	Data aansluitpunt		Dubbele wandcontactdoos
	Wandlichtpunt		Perilex wandcontactdoos
	Bel		Centraaldoos
	Beldrukker		Enkele schakelaar

○—(+) Buiten kraan

Buitendeel warmtepomp
Daikin, ERGA08EV


Binnendeel warmtepomp
Daikin, Altherma 3

Verdeler

Convector

 Retour ventiel
 Aanvoer ventiel

 WTW unit
 Zehnder ComfoAir

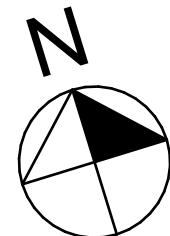

Yndusjeweï 4
8914 CA Leeuwarden
The Netherlands
+31(0)58 234 31 31
info@achterbosarchitecten.nl
www.achterbosarchitecten.nl

omschrijving

**Tweede verdieping -
BNR 12**

Hof fan Lemmer blok A30

Planhus

Verkoop

Definitief

1:50


A3

04-03-2026


Project	
Opdrachtgever	
Projectfase	
Status	
Schaal	
Formaat	
Datum	
Gewijzigd	

projectnummer
25005


tekeningnummer
VK.VS.111

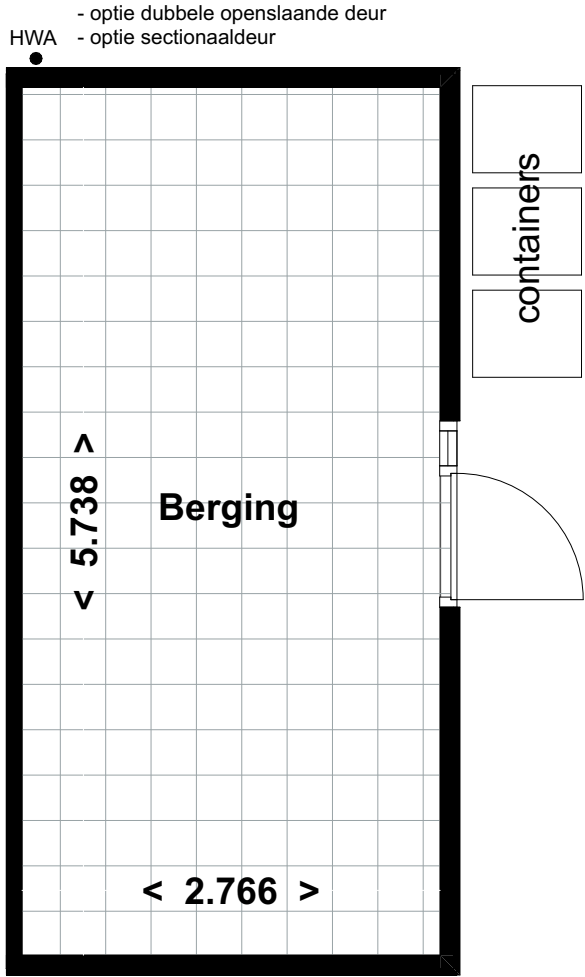


Basis berging
komt ook gespiegeld voor

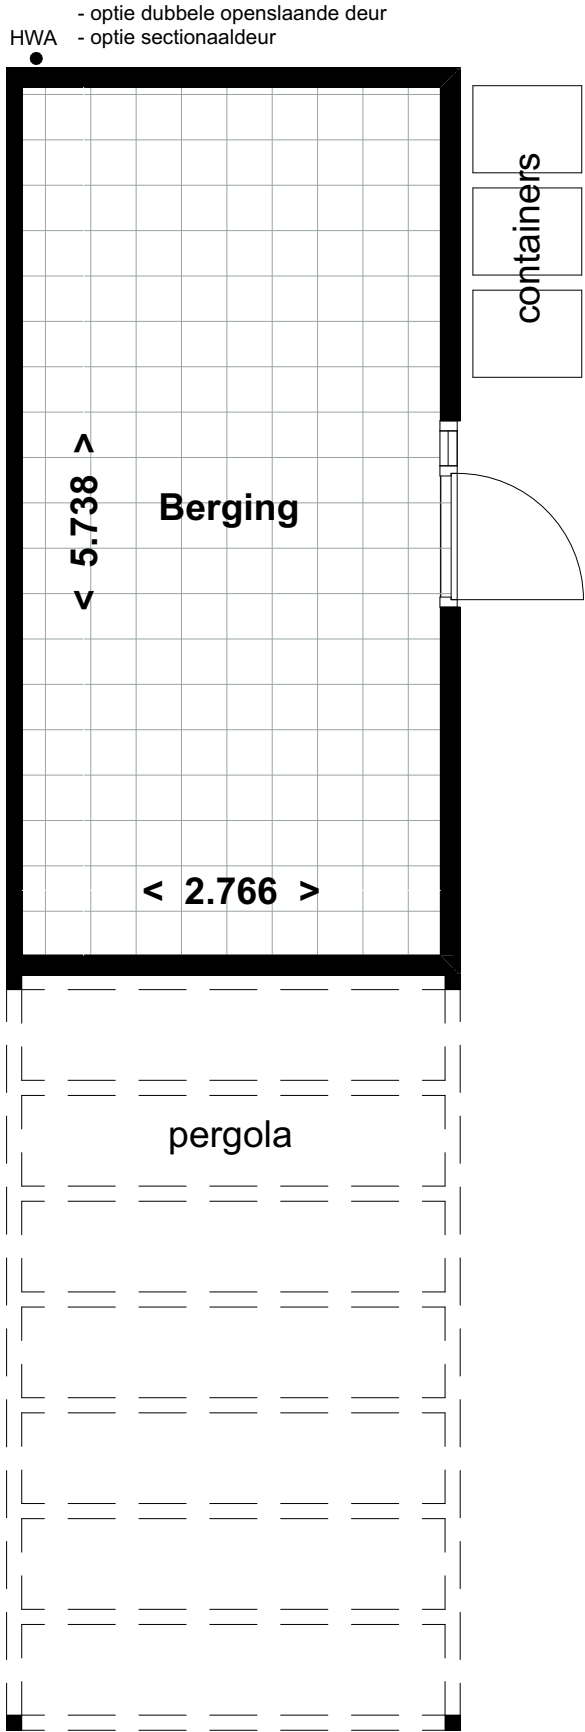

Optie pergola
komt ook gespiegeld voor

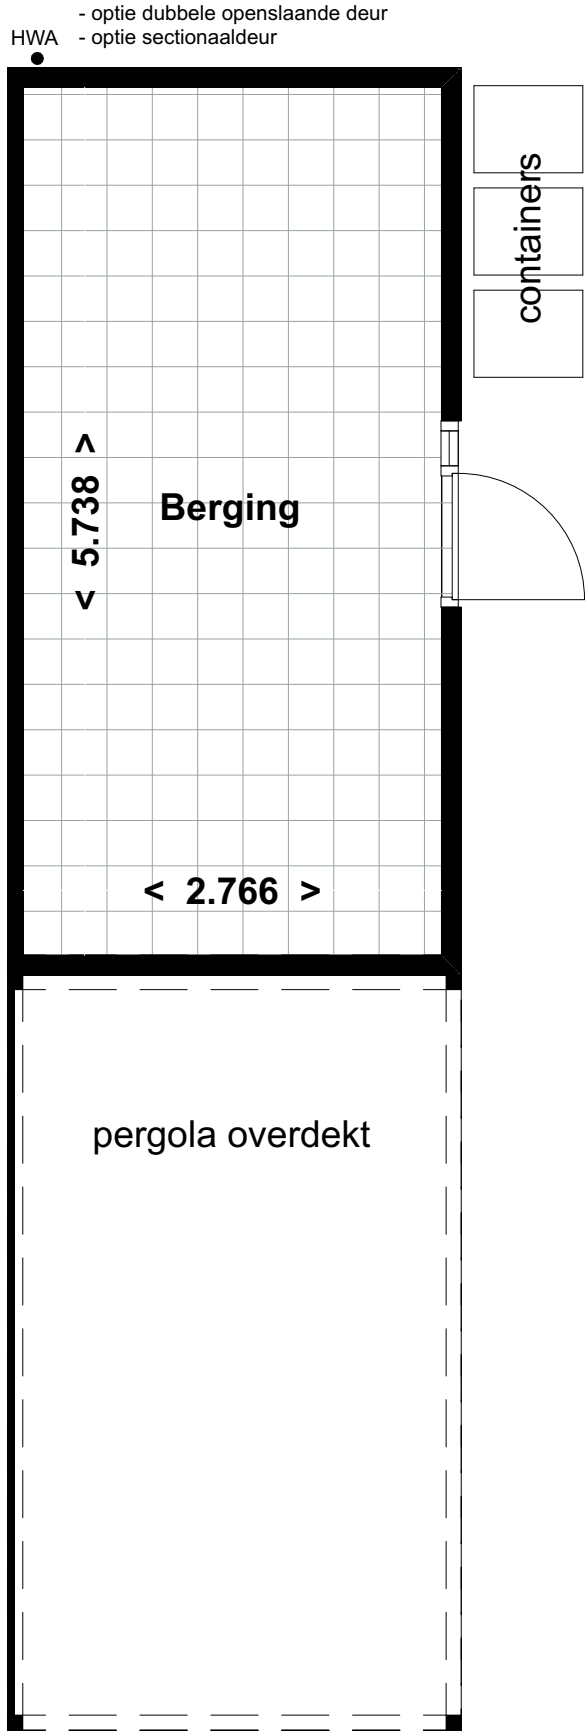

Optie overdekte pergola
komt ook gespiegeld voor

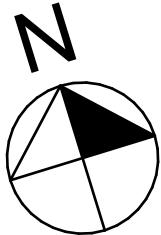

projectnummer
25005

tekeningnummer
VK.500

Project
Opdrachtgever
Projectfase
Status
Schaal
Formaat
Datum
Gewijzigd

Hof van Lemmer blok A30
Planhus
Verkoop
Definitief
1:50
A3
04-03-2026



omschrijving

Berging opties

ACHTERBOSCH
/ARCHITECTEN

Ynduksjeweij 4
8914 CA Leeuwarden
The Netherlands
+31(0)58 234 31 31
info@achterboscharchitecten.nl
www.achterboscharchitecten.nl

Begane grond
Optie woonkamer achterzijde
komt ook gespiegeld voor
voor Bouwnummer 3, 5, 7, 9, 11

1

23

45



67

89

1011

12

Bouwnummer 1 t/m 12

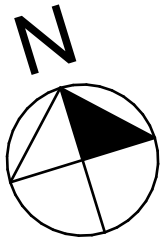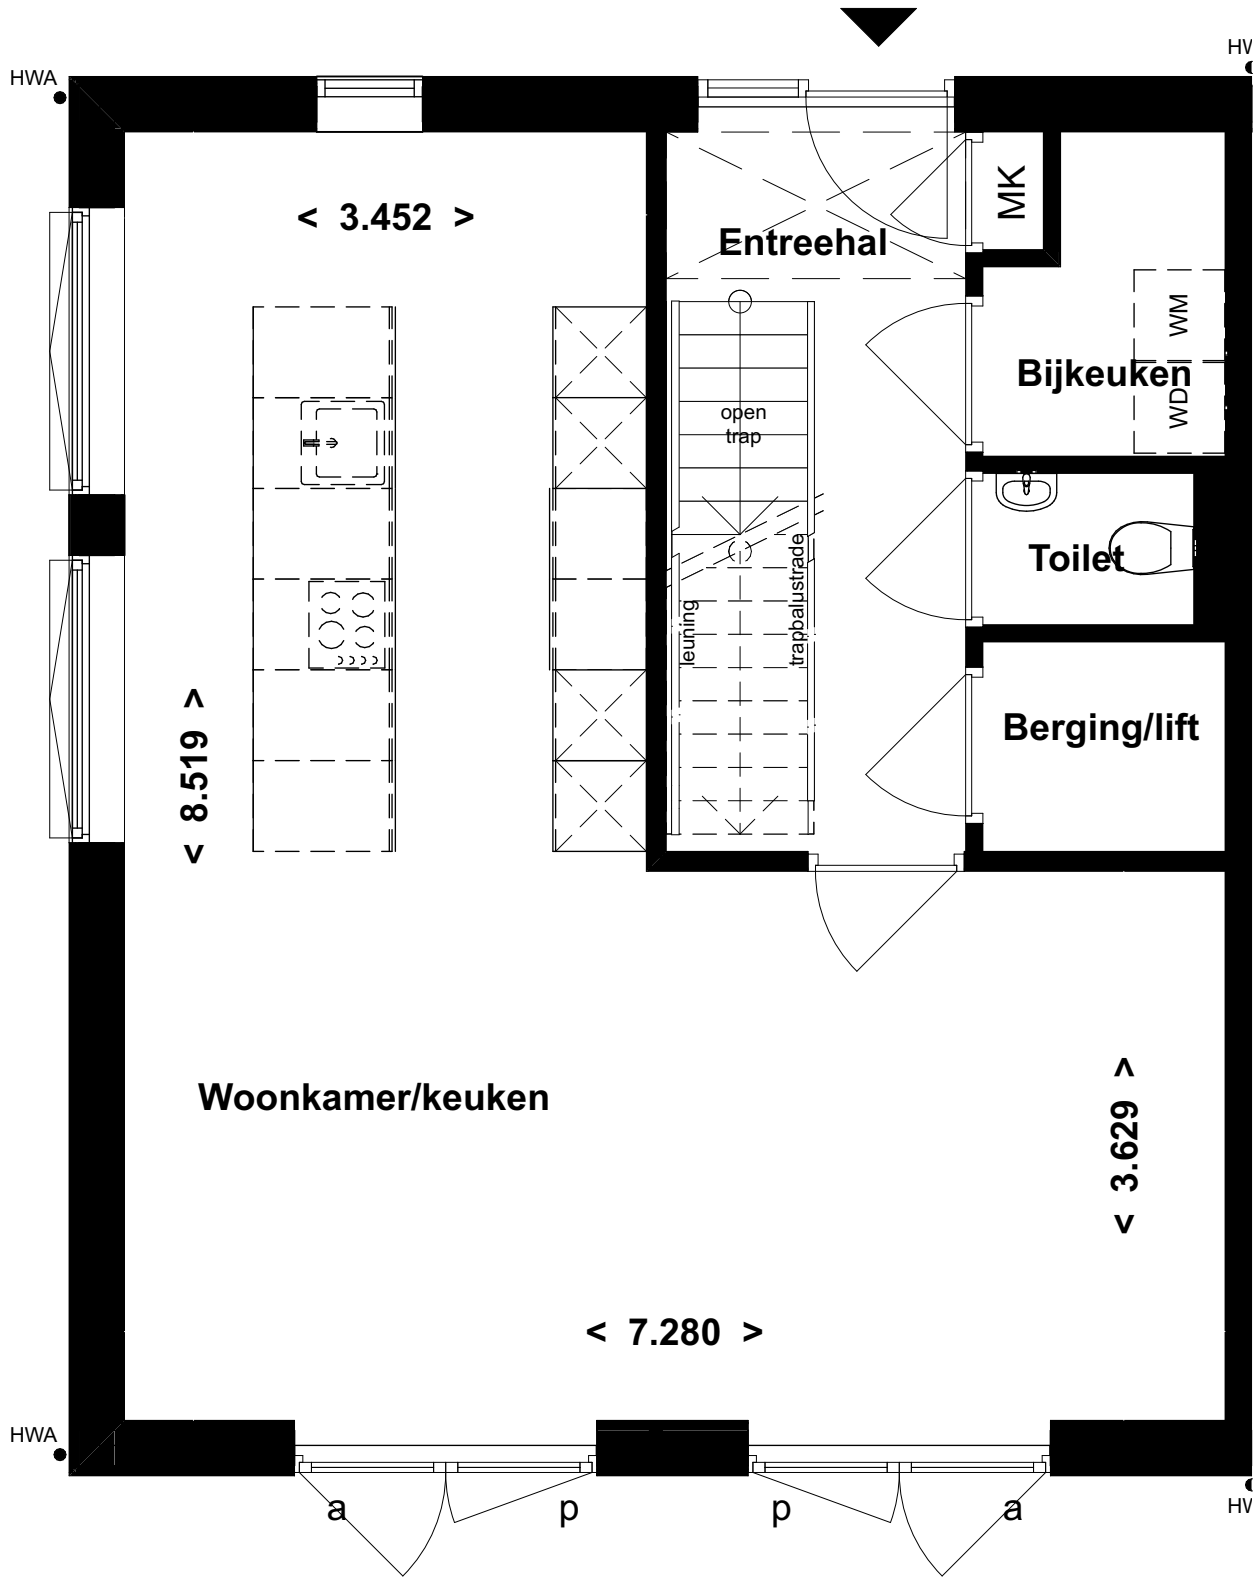

projectnummer
25005

tekeningnummer
VK.HVS.500

Project
Opdrachtgever
Projectfase
Status
Schaal
Formaat
Datum
Gewijzigd

Hof van Lemmer blok A30
Planhus
Verkoop
Definitief
1:50
A3
04-03-2026

PLANHUS

omschrijving

Optie HVS1 - bg -
BNR 2, 4, 6, 8, 10

ACHTERBOSCH
/ARCHITECTEN

Ynduksjeweij 4
8914 CA Leeuwarden
The Netherlands
+31(0)58 234 31 31
info@achterboscharchitecten.nl
www.achterboscharchitecten.nl

Begane grond
Optie uitbouw
komt ook gespiegeld voor
voor Bouwnummer 3, 5, 7, 9, 11

1

23

45



67

89

1011

12

Bouwnummer 1 t/m 12

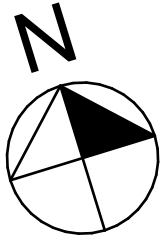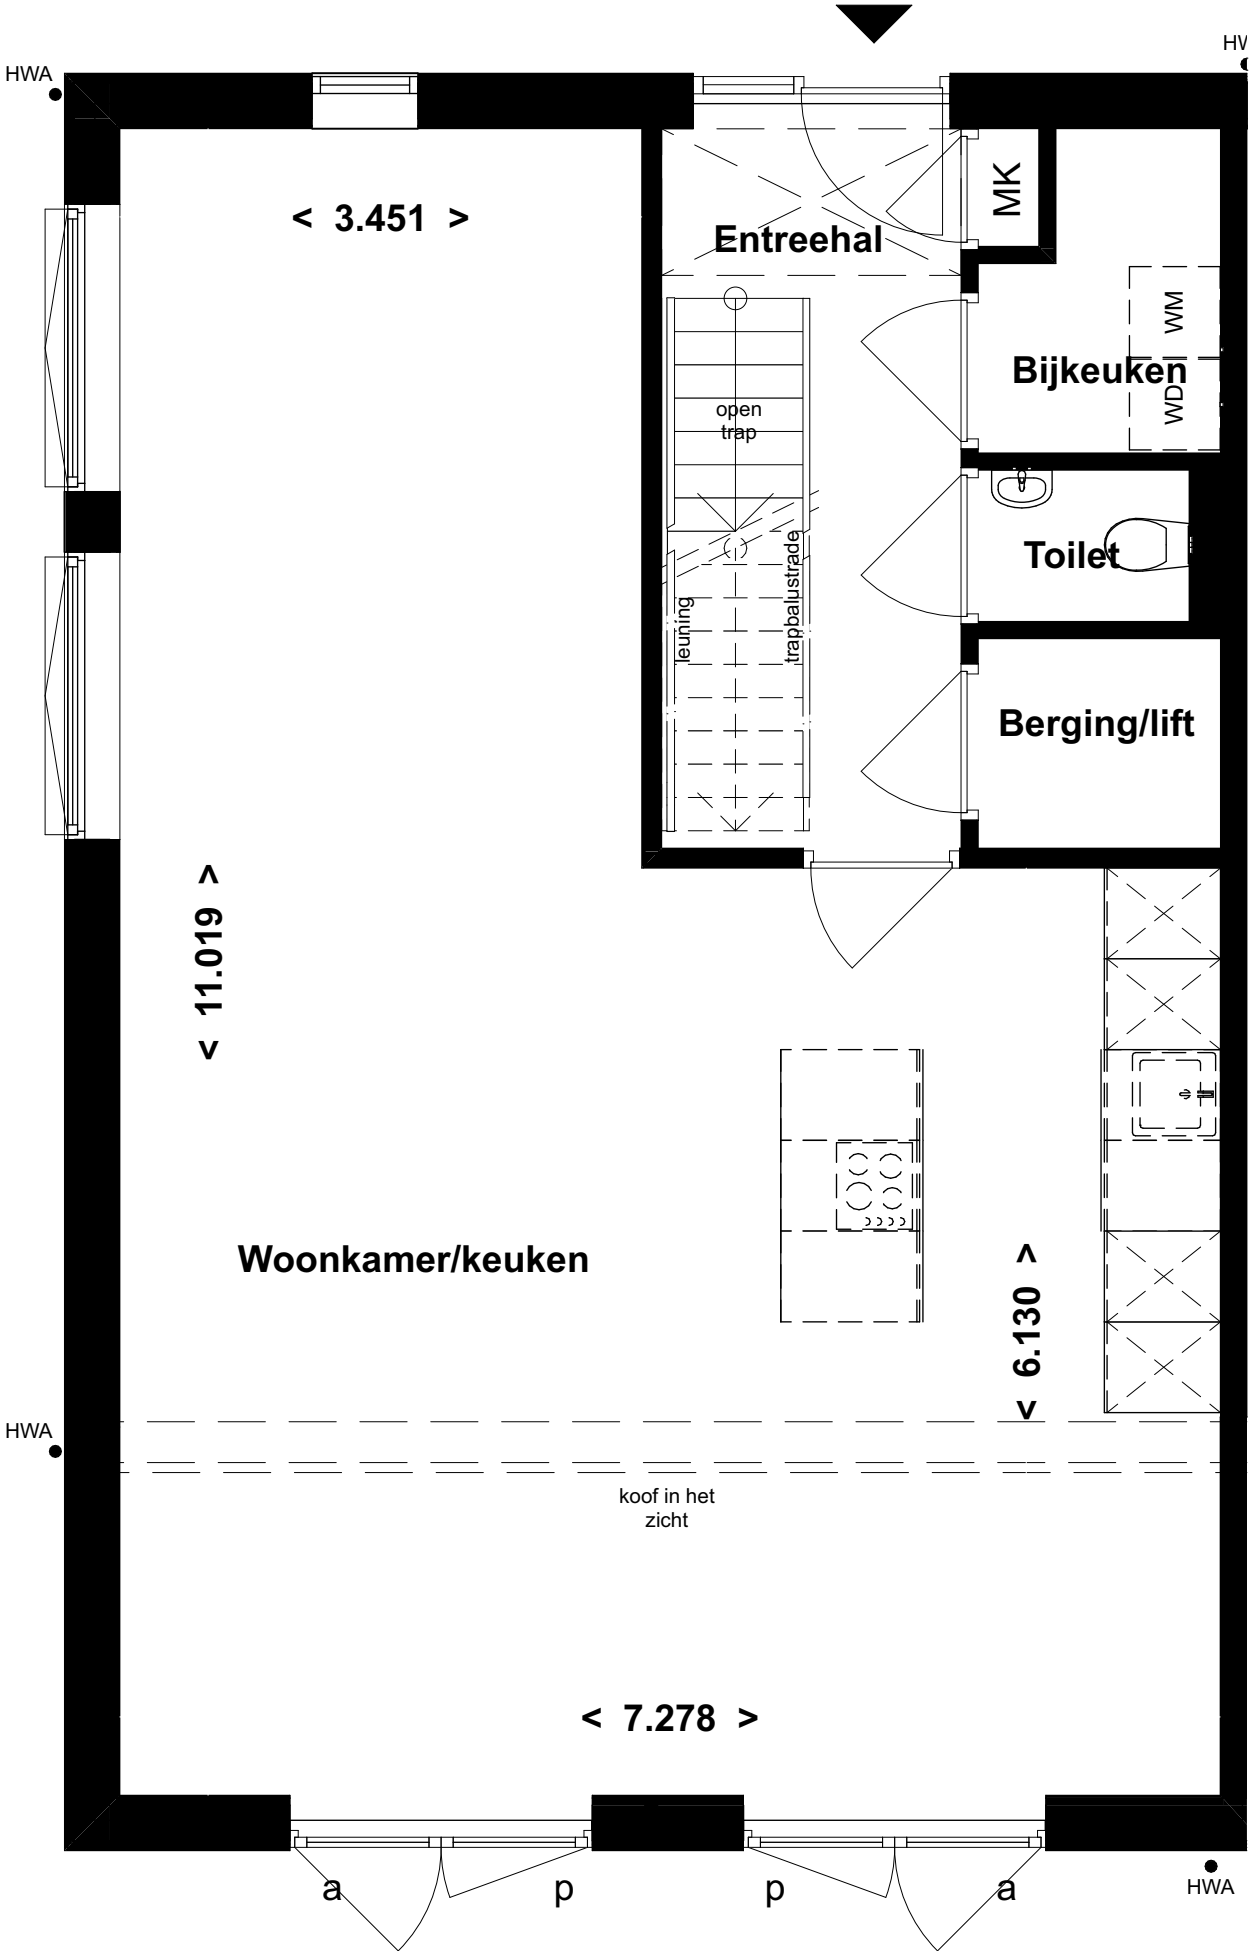

projectnummer
25005

tekeningnummer
VK.HVS.501

Project
Opdrachtgever
Projectfase
Status
Schaal
Formaat
Datum
Gewijzigd

Hof van Lemmer blok A30
Planhus
Verkoop
Definitief
A3
04-03-2026

PLANHUS

omschrijving
**Optie HVS2 - bg -
BNR 2, 4, 6, 8, 10**

**ACHTERBOSCH
/ARCHITECTEN**

Ynduksjeweij 4
8914 CA Leeuwarden
The Netherlands
+31(0)58 234 31 31
info@achterboscharchitecten.nl
www.achterboscharchitecten.nl

Begane grond
Optie uitbouw + levensloop bestendig
komt ook gespiegeld voor
voor Bouwnummer 3, 5, 7, 9, 11

1

23

45



67

89

1011

12

Bouwnummer 1 t/m 12

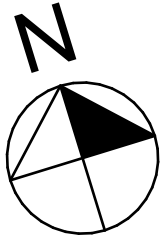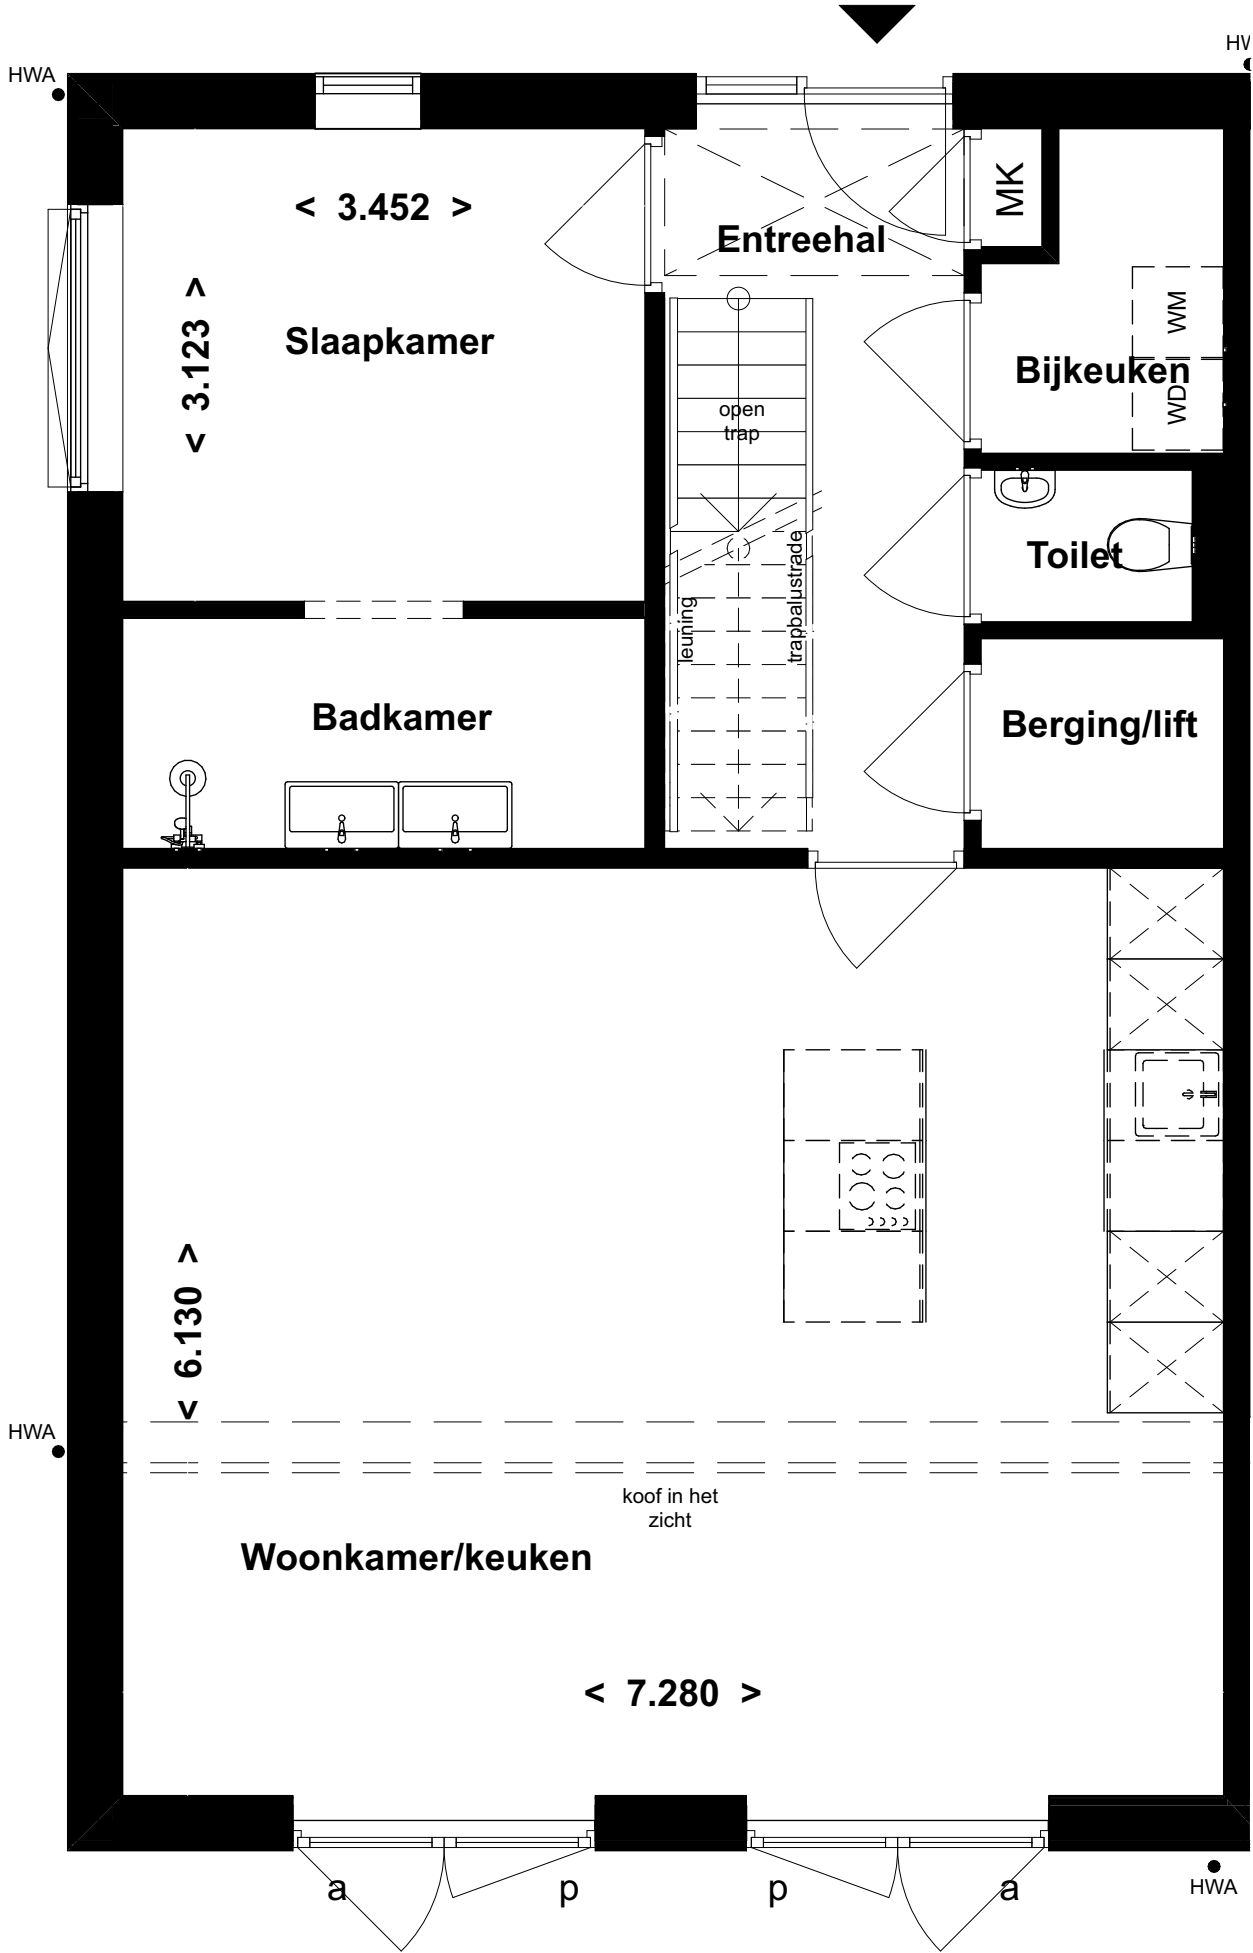

projectnummer
25005

tekeningnummer
VK.HVS.502

Project
Opdrachtgever
Projectfase
Status
Schaal
Formaat
Datum
Gewijzigd

Hof van Lemmer blok A30
Planhus
Verkoop
Definitief
1:50
A3
04-03-2026

PLANHUS

omschrijving
**Optie HVS3 - bg -
BNR 2, 4, 6, 8, 10**

**ACHTERBOSCH
/ARCHITECTEN**

Ynduksjeweij 4
8914 CA Leeuwarden
The Netherlands
+31(0)58 234 31 31
info@achterboscharchitecten.nl
www.achterboscharchitecten.nl

Begane grond
Optie veranda
komt ook gespiegeld voor
voor Bouwnummer 3, 5, 7, 9, 11

1

23

45



67

89

1011

12

Bouwnummer 1 t/m 12

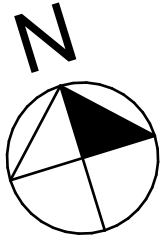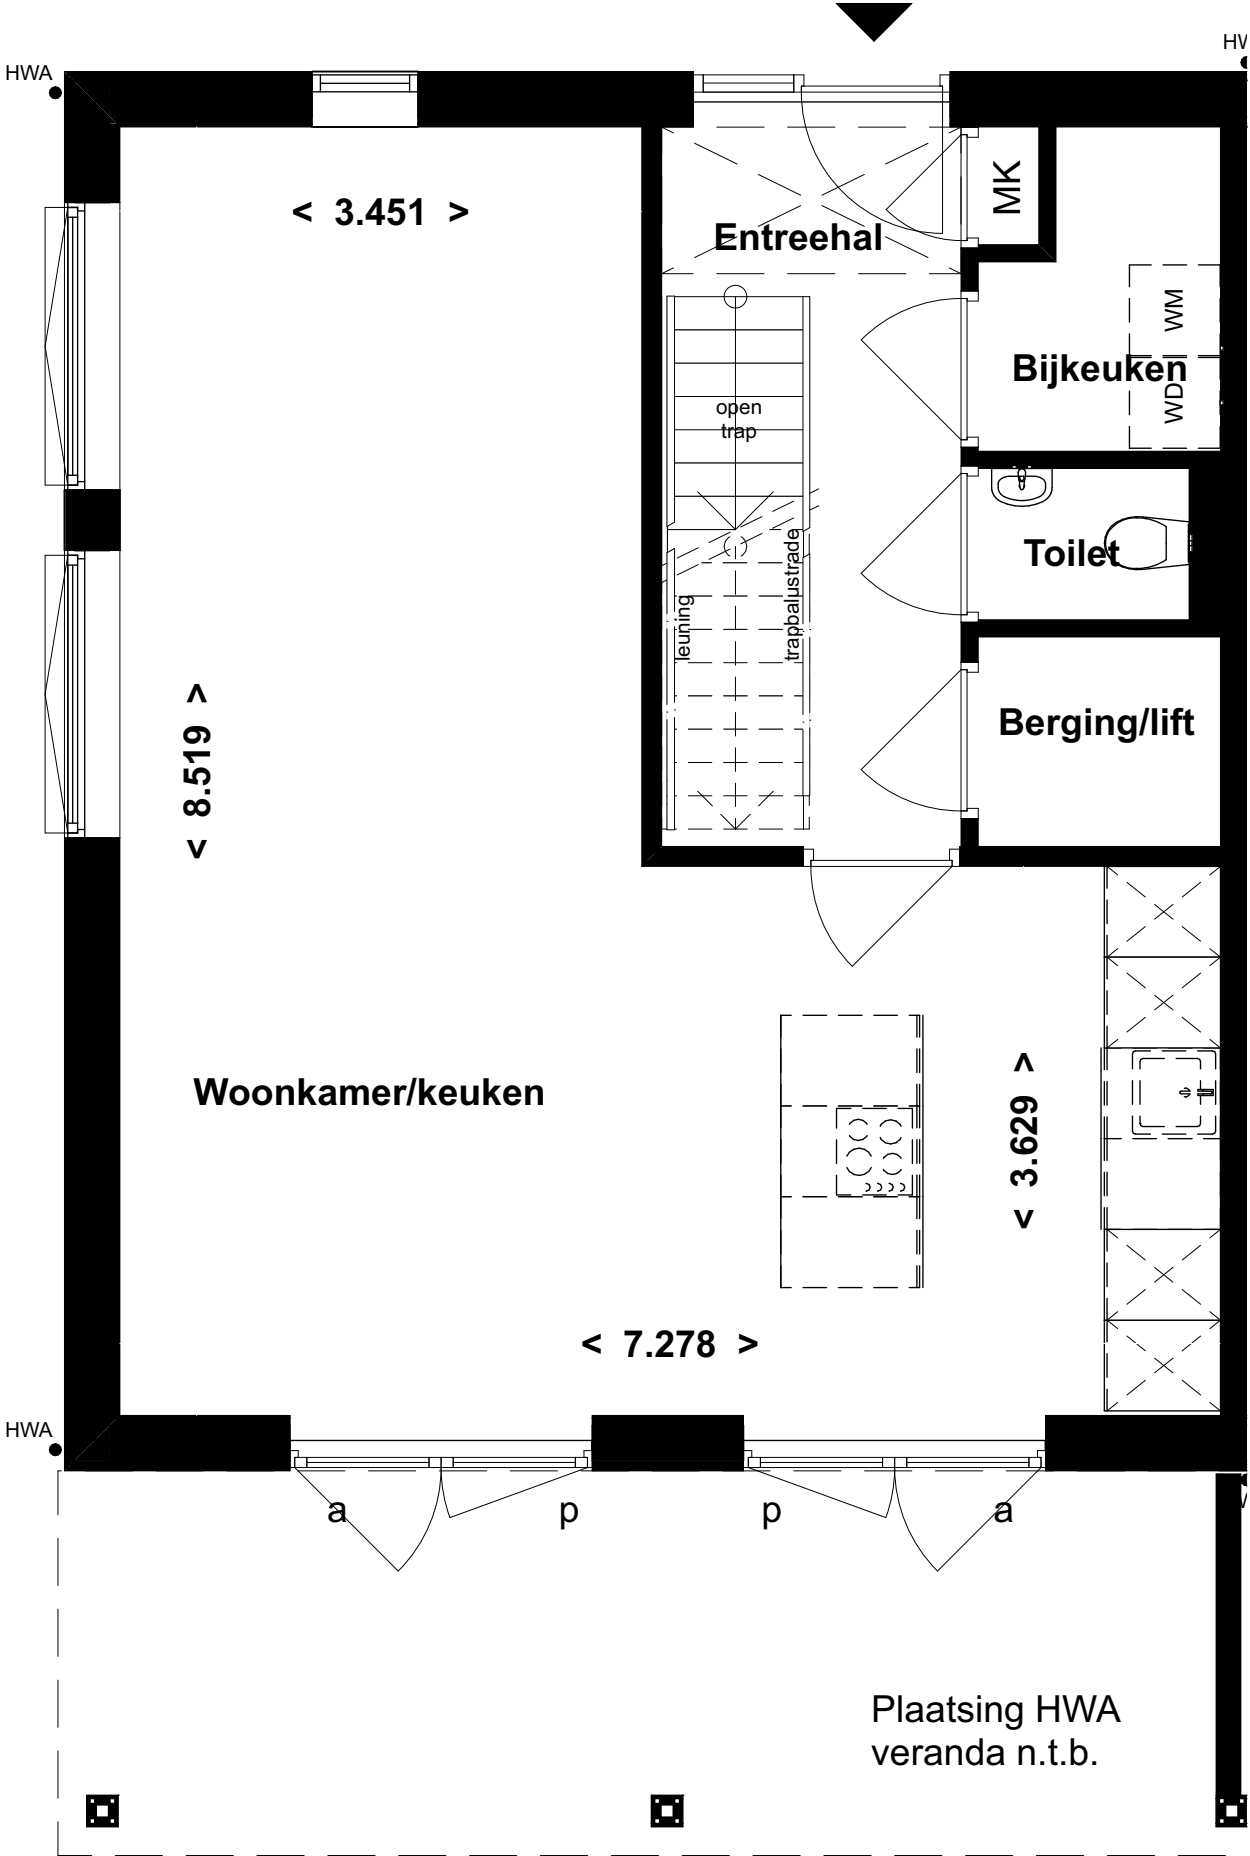

projectnummer

25005

tekeningnummer

VK.HVS.503

Project	Hof van Lemmer blok A30
Opdrachtgever	Planhus
Projectfase	Verkoop
Status	Definitief
Schaal	1:50
Formaat	A3
Datum	04-03-2026
Gewijzigd	

Project	Hof van Lemmer blok A30
Opdrachtgever	Planhus
Projectfase	Verkoop
Status	Definitief
Schaal	1:50
Formaat	A3
Datum	04-03-2026
Gewijzigd	

PLANHUS

omschrijving

Optie HVS4 - bg -
BNR 2, 4, 6, 8, 10

ACHTERBOSCH
/ARCHITECTEN

Ynduksjeweij 4
8914 CA Leeuwarden
The Netherlands

+31(0)58 234 31 31
info@achterboscharchitecten.nl
www.achterboscharchitecten.nl

Begane grond
Optie uitbouw + veranda
komt ook gespiegeld voor
voor Bouwnummer 3, 5, 7, 9, 11

1

23

45



67

89

1011

12

Bouwnummer 1 t/m 12

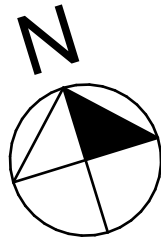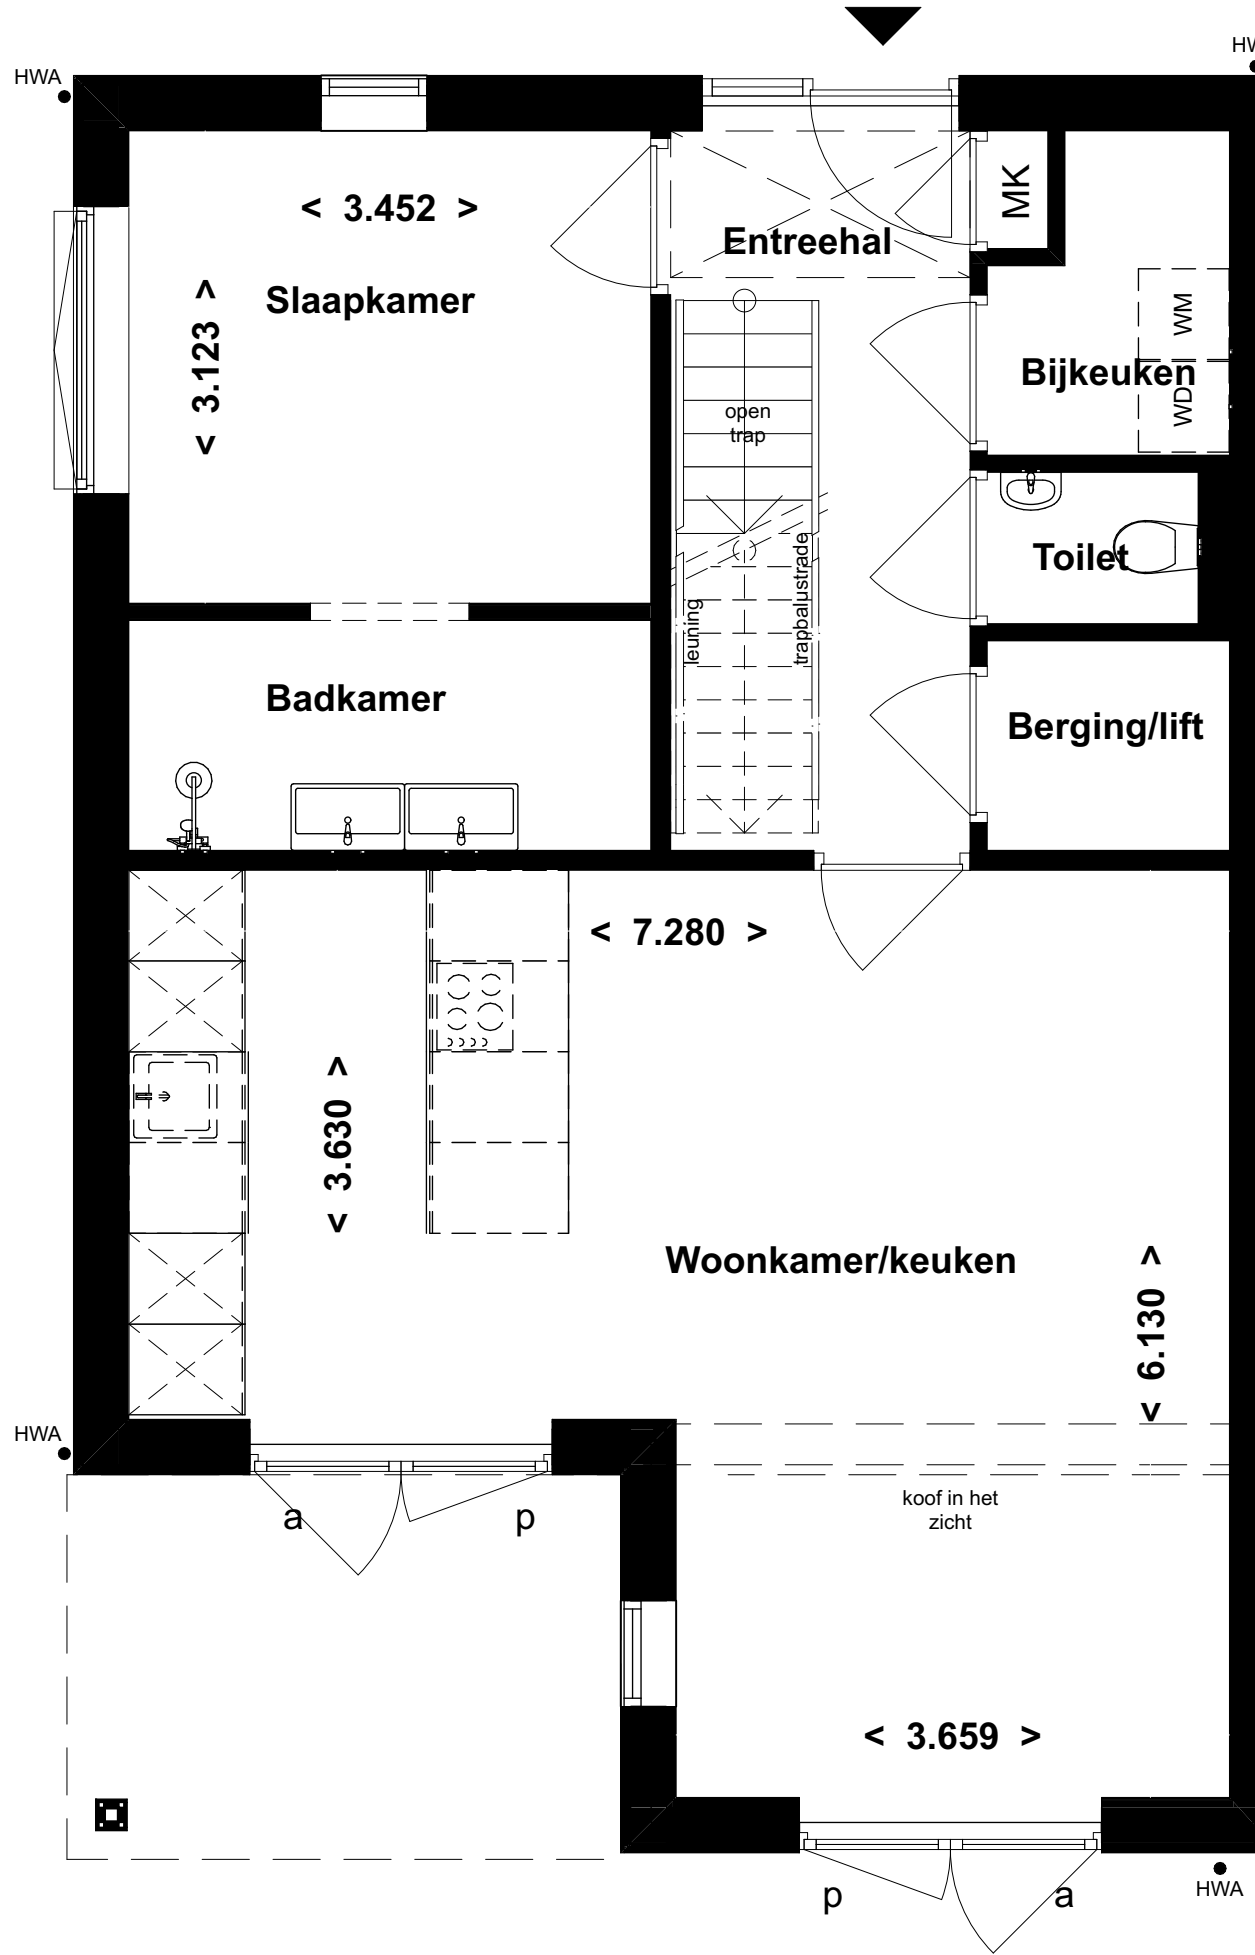

projectnummer
25005

tekeningsnummer
VK.HVS.504

Project	Hof van Lemmer blok A30
Opdrachtgever	Planhus
Projectfase	Verkoop
Status	Definitief
Schaal	1:50
Formaat	A3
Datum	04-03-2026
Gewijzigd	

Project	Hof van Lemmer blok A30
Opdrachtgever	Planhus
Projectfase	Verkoop
Status	Definitief
Schaal	1:50
Formaat	A3
Datum	04-03-2026
Gewijzigd	

PLANHUS

omschrijving
Optie HVS5- bg -
BNR 2, 4, 6, 8, 10

ACHTERBOSCH
/ARCHITECTEN

Ynduksjeweij 4
8914 CA Leeuwarden
The Netherlands

+31(0)58 234 31 31
info@achterboscharchitecten.nl
www.achterboscharchitecten.nl

Eerste verdieping
Optie 1 slaapkamer + entresol
komt ook gespiegeld voor
voor Bouwnummer 3, 5, 7, 9, 11

1

23

45



67

89

1011

12

Bouwnummer 1 t/m 12

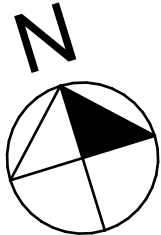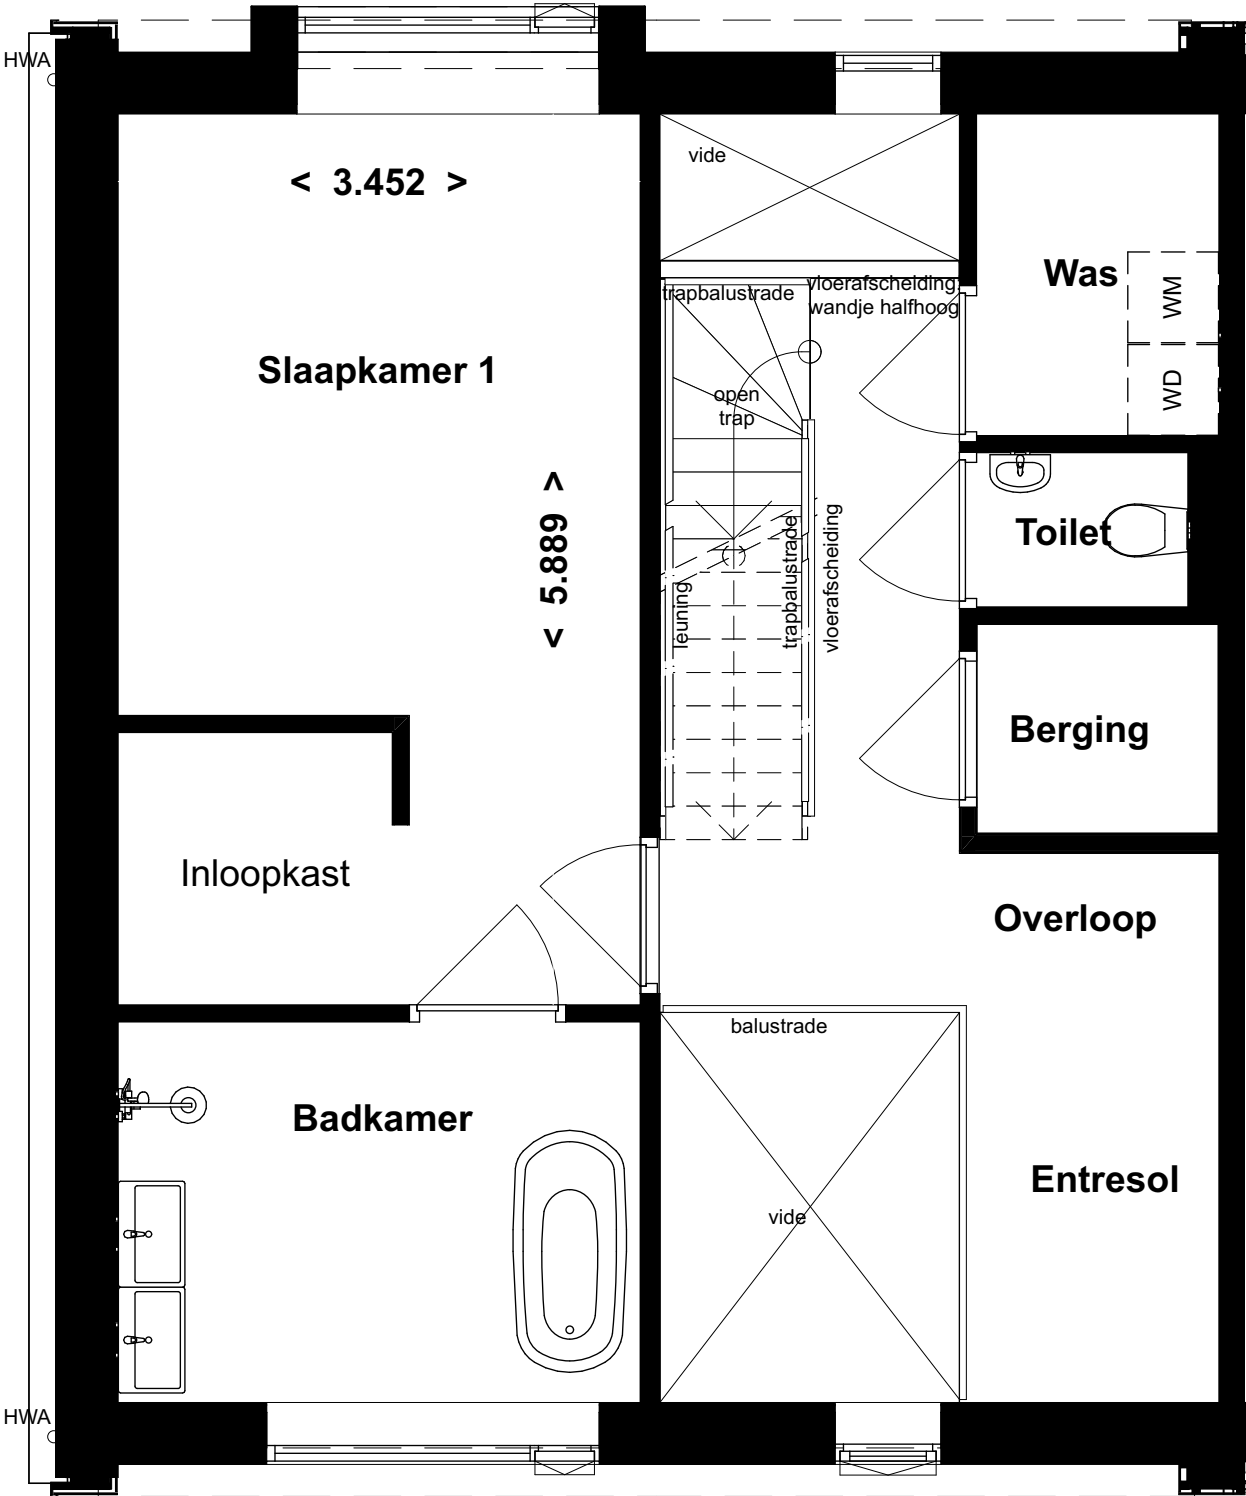

projectnummer

25005

tekeningnummer

VK.HVS.505

Project	
Opdrachtgever	
Projectfase	
Status	
Schaal	
Formaat	
Datum	
Gewijzigd	

Hof van Lemmer blok A30	
Planhus	
Verkoop	
Definitief	
1:50	
A3	
04-03-2026	

PLANHUS

omschrijving

Optie HVS6 - 1e ver -
BNR 2, 4, 6, 8, 10

ACHTERBOSCH
/ARCHITECTEN



Ynduksjeweij 4
8914 CA Leeuwarden
The Netherlands

+31(0)58 234 31 31

info@achterboscharchitecten.nl

www.achterboscharchitecten.nl

Eerste verdieping
Optie 2 slaapkamers + entresol
komt ook gespiegeld voor
voor Bouwnummer 3, 5, 7, 9, 11

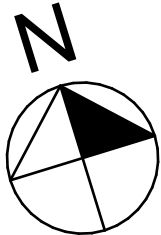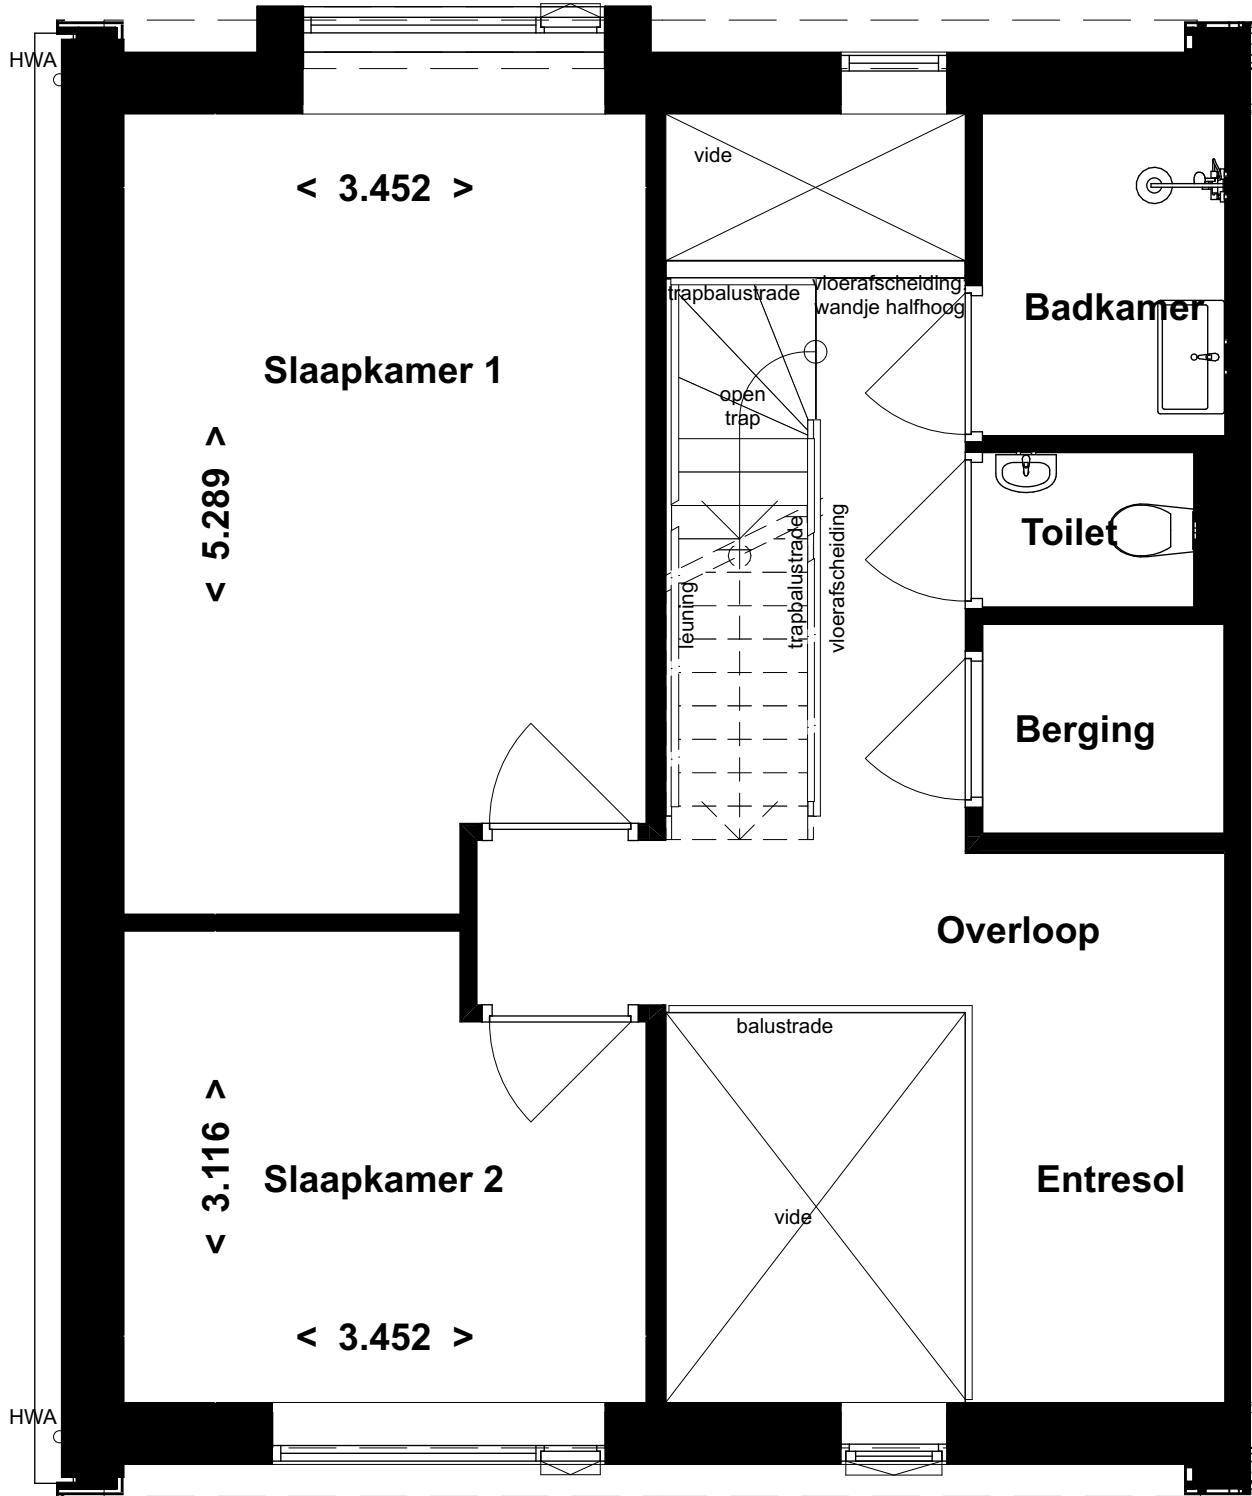

projectnummer
25005

tekeningnummer
VK.HVS.506

Project
Opdrachtgever
Projectfase
Status
Schaal
Formaat
Datum
Gewijzigd

Hof van Lemmer blok A30
Planhus
Verkoop
Definitief
A3
04-03-2026

PLANHUS

omschrijving
**Optie HVS7 - 1e ver -
BNR 2, 4, 6, 8, 10**

**ACHTERBOSCH
/ARCHITECTEN**

Ynduksjeweij 4
8914 CA Leeuwarden
The Netherlands
+31(0)58 234 31 31
info@achterboscharchitecten.nl
www.achterboscharchitecten.nl

Tweede verdieping
Optie 1 slaapkamer
komt ook gespiegeld voor
voor Bouwnummer 3, 5, 7, 9, 11

1

23

45



67

89

1011

12

Bouwnummer 1 t/m 12

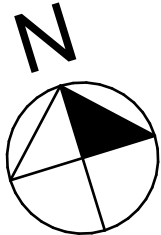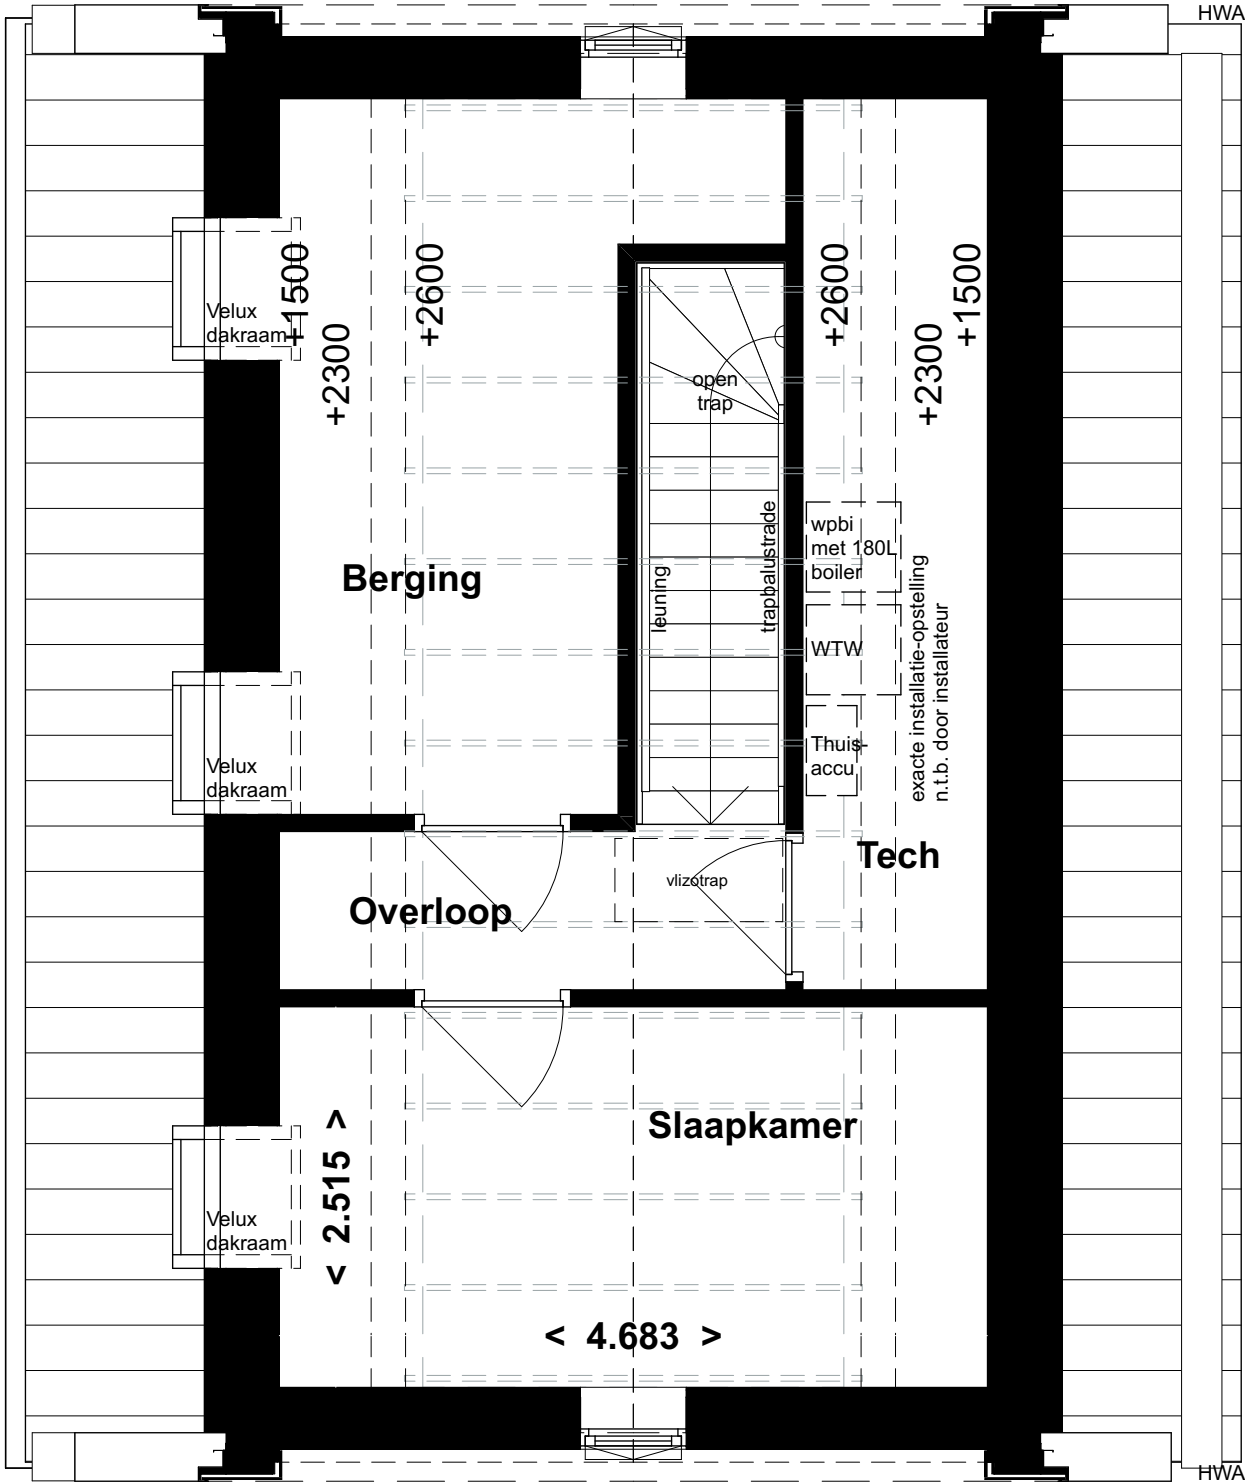

projectnummer
25005

tekeningsnummer
VK.HVS.507

Project
Opdrachtgever
Projectfase
Status
Schaal
Formaat
Datum
Gewijzigd

Hof van Lemmer blok A30
Planhus
Verkoop
Definitief
A3
04-03-2026

PLANHUS

omschrijving
Optie HVS8 - 2e ver -
BNR 2, 4, 6, 8, 10

ACHTERBOSCH
/ARCHITECTEN

Ynduksjeweij 4
8914 CA Leeuwarden
The Netherlands
+31(0)58 234 31 31
info@achterboscharchitecten.nl
www.achterboscharchitecten.nl

Tweede verdieping
Optie 1 slaapkamer + badkamer
komt ook gespiegeld voor
voor Bouwnummer 3, 5, 7, 9, 11

1

23

45



67

89

1011

12

Bouwnummer 1 t/m 12

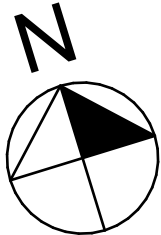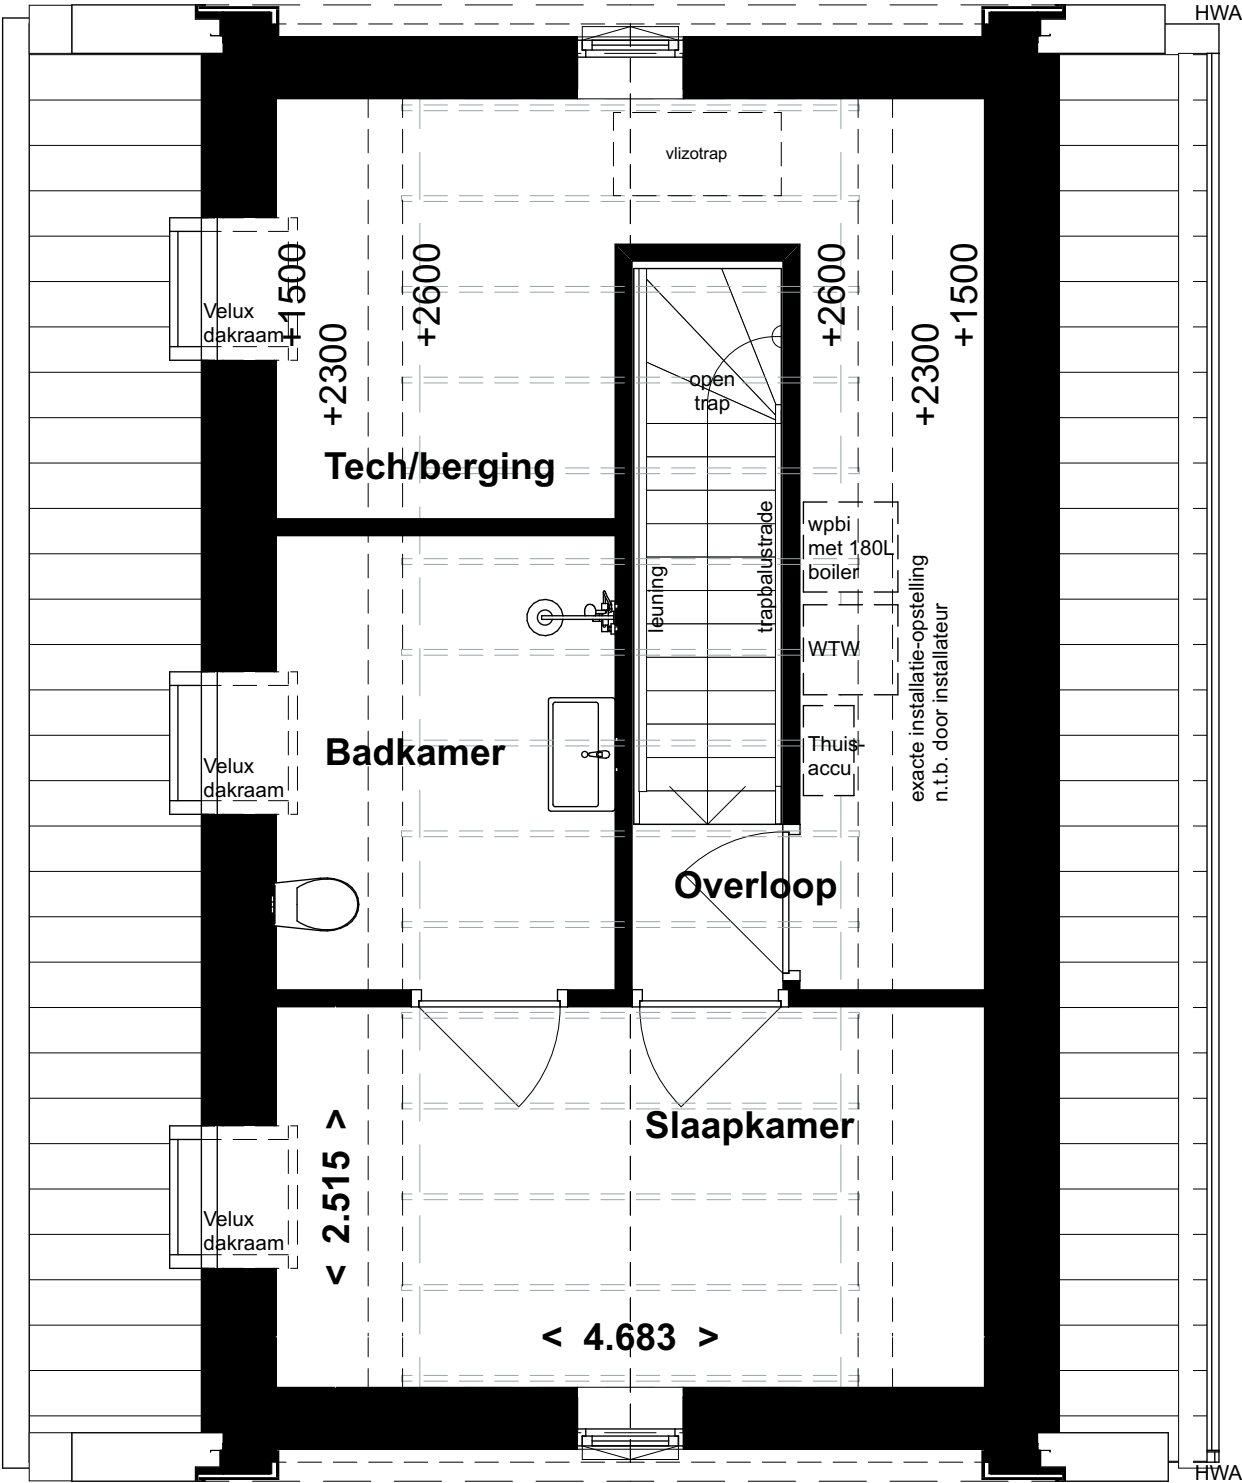

projectnummer
25005

tekeningsnummer
VK.HVS.508

Project	Hof van Lemmer blok A30
Opdrachtgever	Planhus
Projectfase	Verkoop
Status	Definitief
Schaal	1:50
Formaat	A3
Datum	04-03-2026
Gewijzigd	

Project	Hof van Lemmer blok A30
Opdrachtgever	Planhus
Projectfase	Verkoop
Status	Definitief
Schaal	1:50
Formaat	A3
Datum	04-03-2026
Gewijzigd	

PLANHUS

omschrijving
**Optie HVS9 - 2e ver -
BNR 2, 4, 6, 8, 10**



ACHTERBOSCH
/ARCHITECTEN

Ynduksjeweij 4 +31(0)58 234 31 31
8914 CA Leeuwarden info@achterboscharchitecten.nl
The Netherlands www.achterboscharchitecten.nl

Begane grond
Optie woonkamer achterzijde
komt ook gespiegeld voor
voor Bouwnummer 12

- 1
- 23
- 45
- 67
- 89
- 1011
- 12

Bouwnummer 1 t/m 12

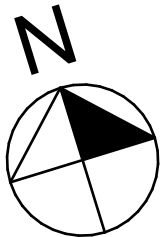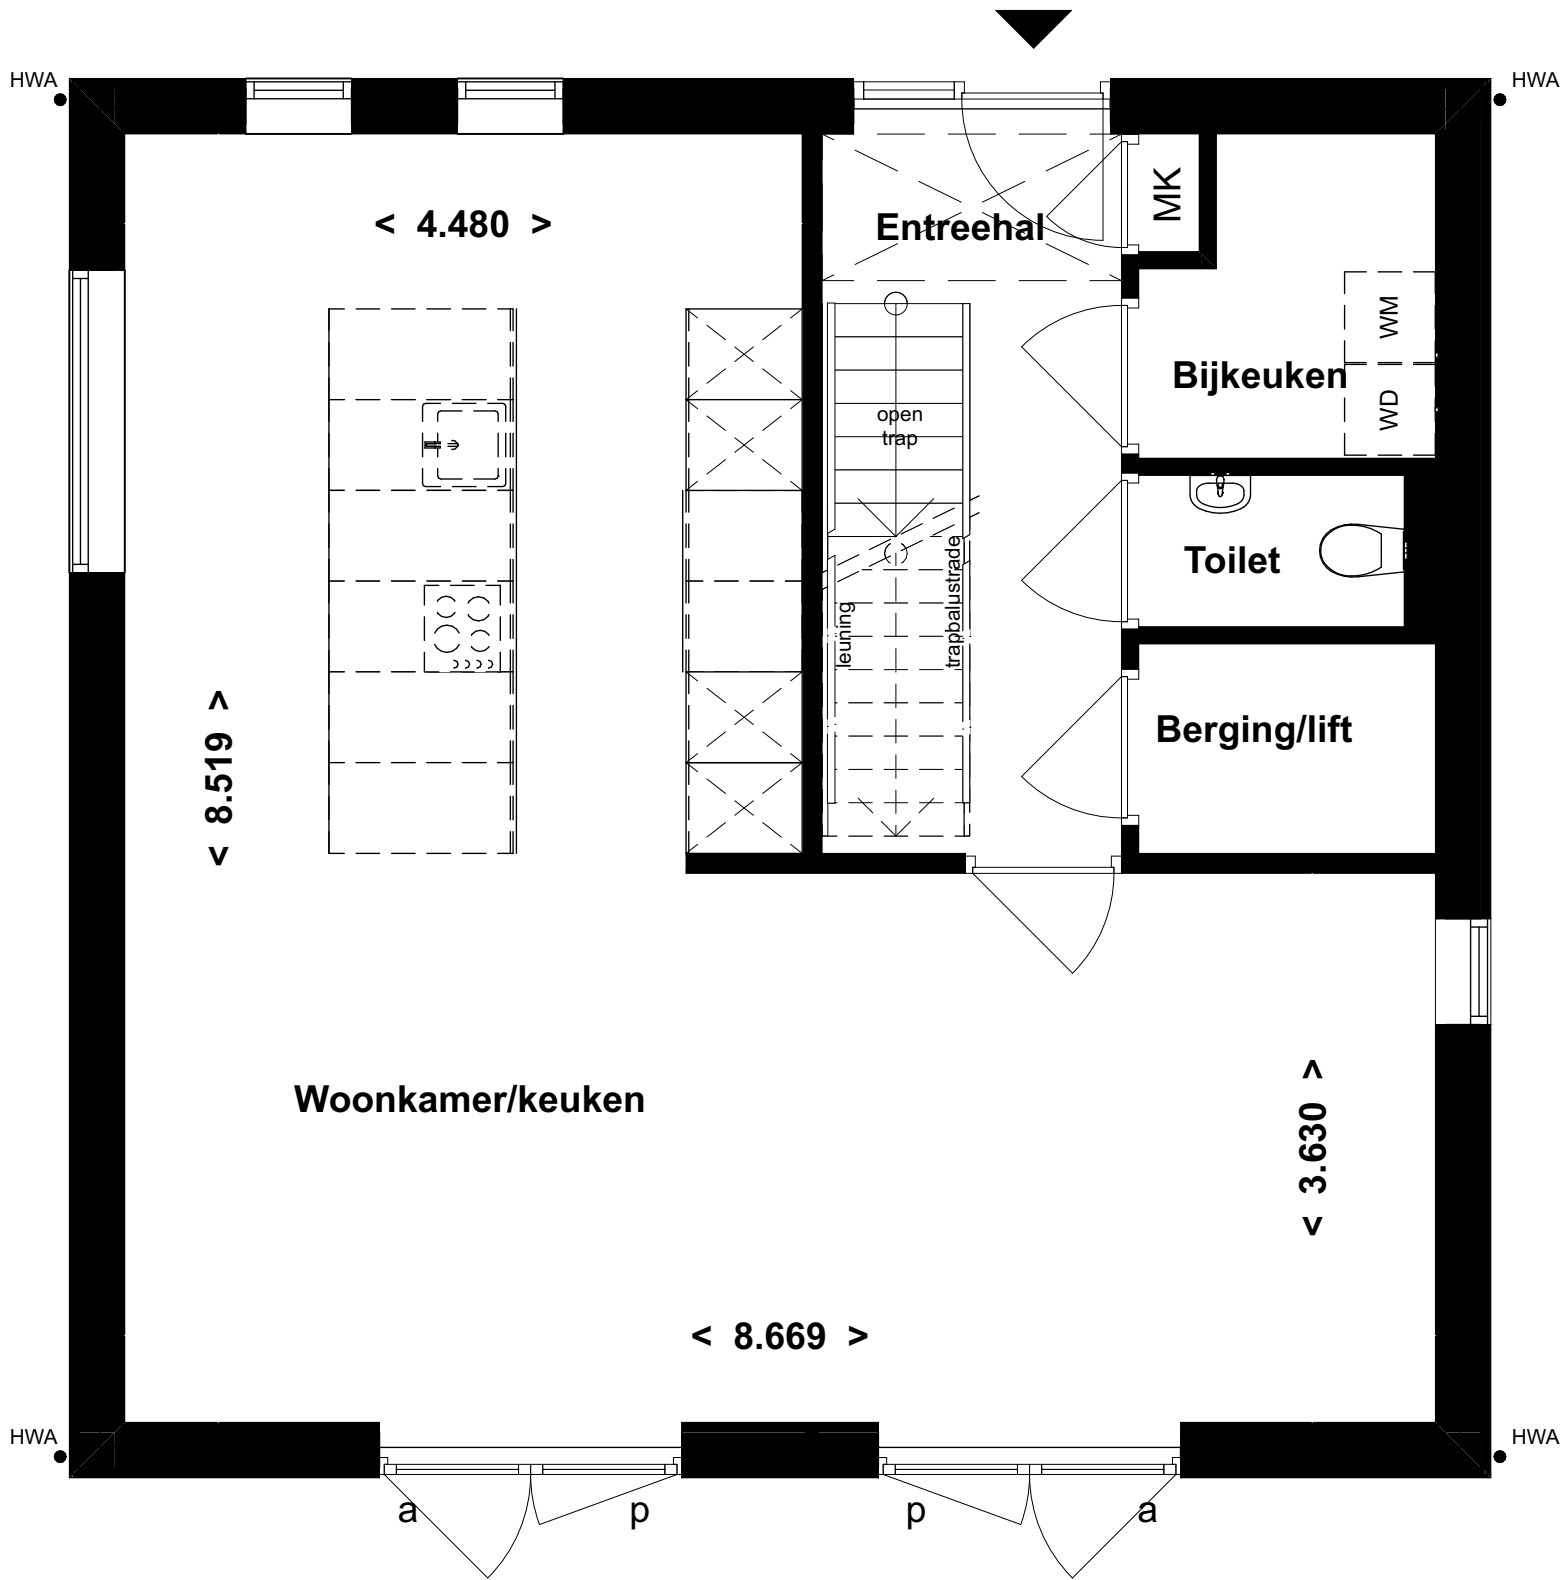

projectnummer
25005

tekeningsnummer
VK.VS.509

Project
Opdrachtgever
Projectfase
Status
Schaal
Formaat
Datum
Gewijzigd

Hof van Lemmer blok A30
Planhus
Verkoop
Definitief
1:50
A3
04-03-2026

PLANHUS

omschrijving

Optie VS1 - bg -
BNR 1



ACHTERBOSCH
/ARCHITECTEN

Ynduksjeweij 4
8914 CA Leeuwarden
The Netherlands
+31(0)58 234 31 31
info@achterboscharchitecten.nl
www.achterboscharchitecten.nl

Begane grond
Optie uitbouw
komt ook gespiegeld voor
voor Bouwnummer 12

- 1
- 23
- 45
- 67
- 89
- 1011
- 12

Bouwnummer 1 t/m 12

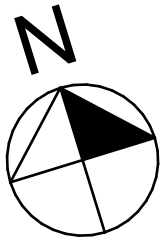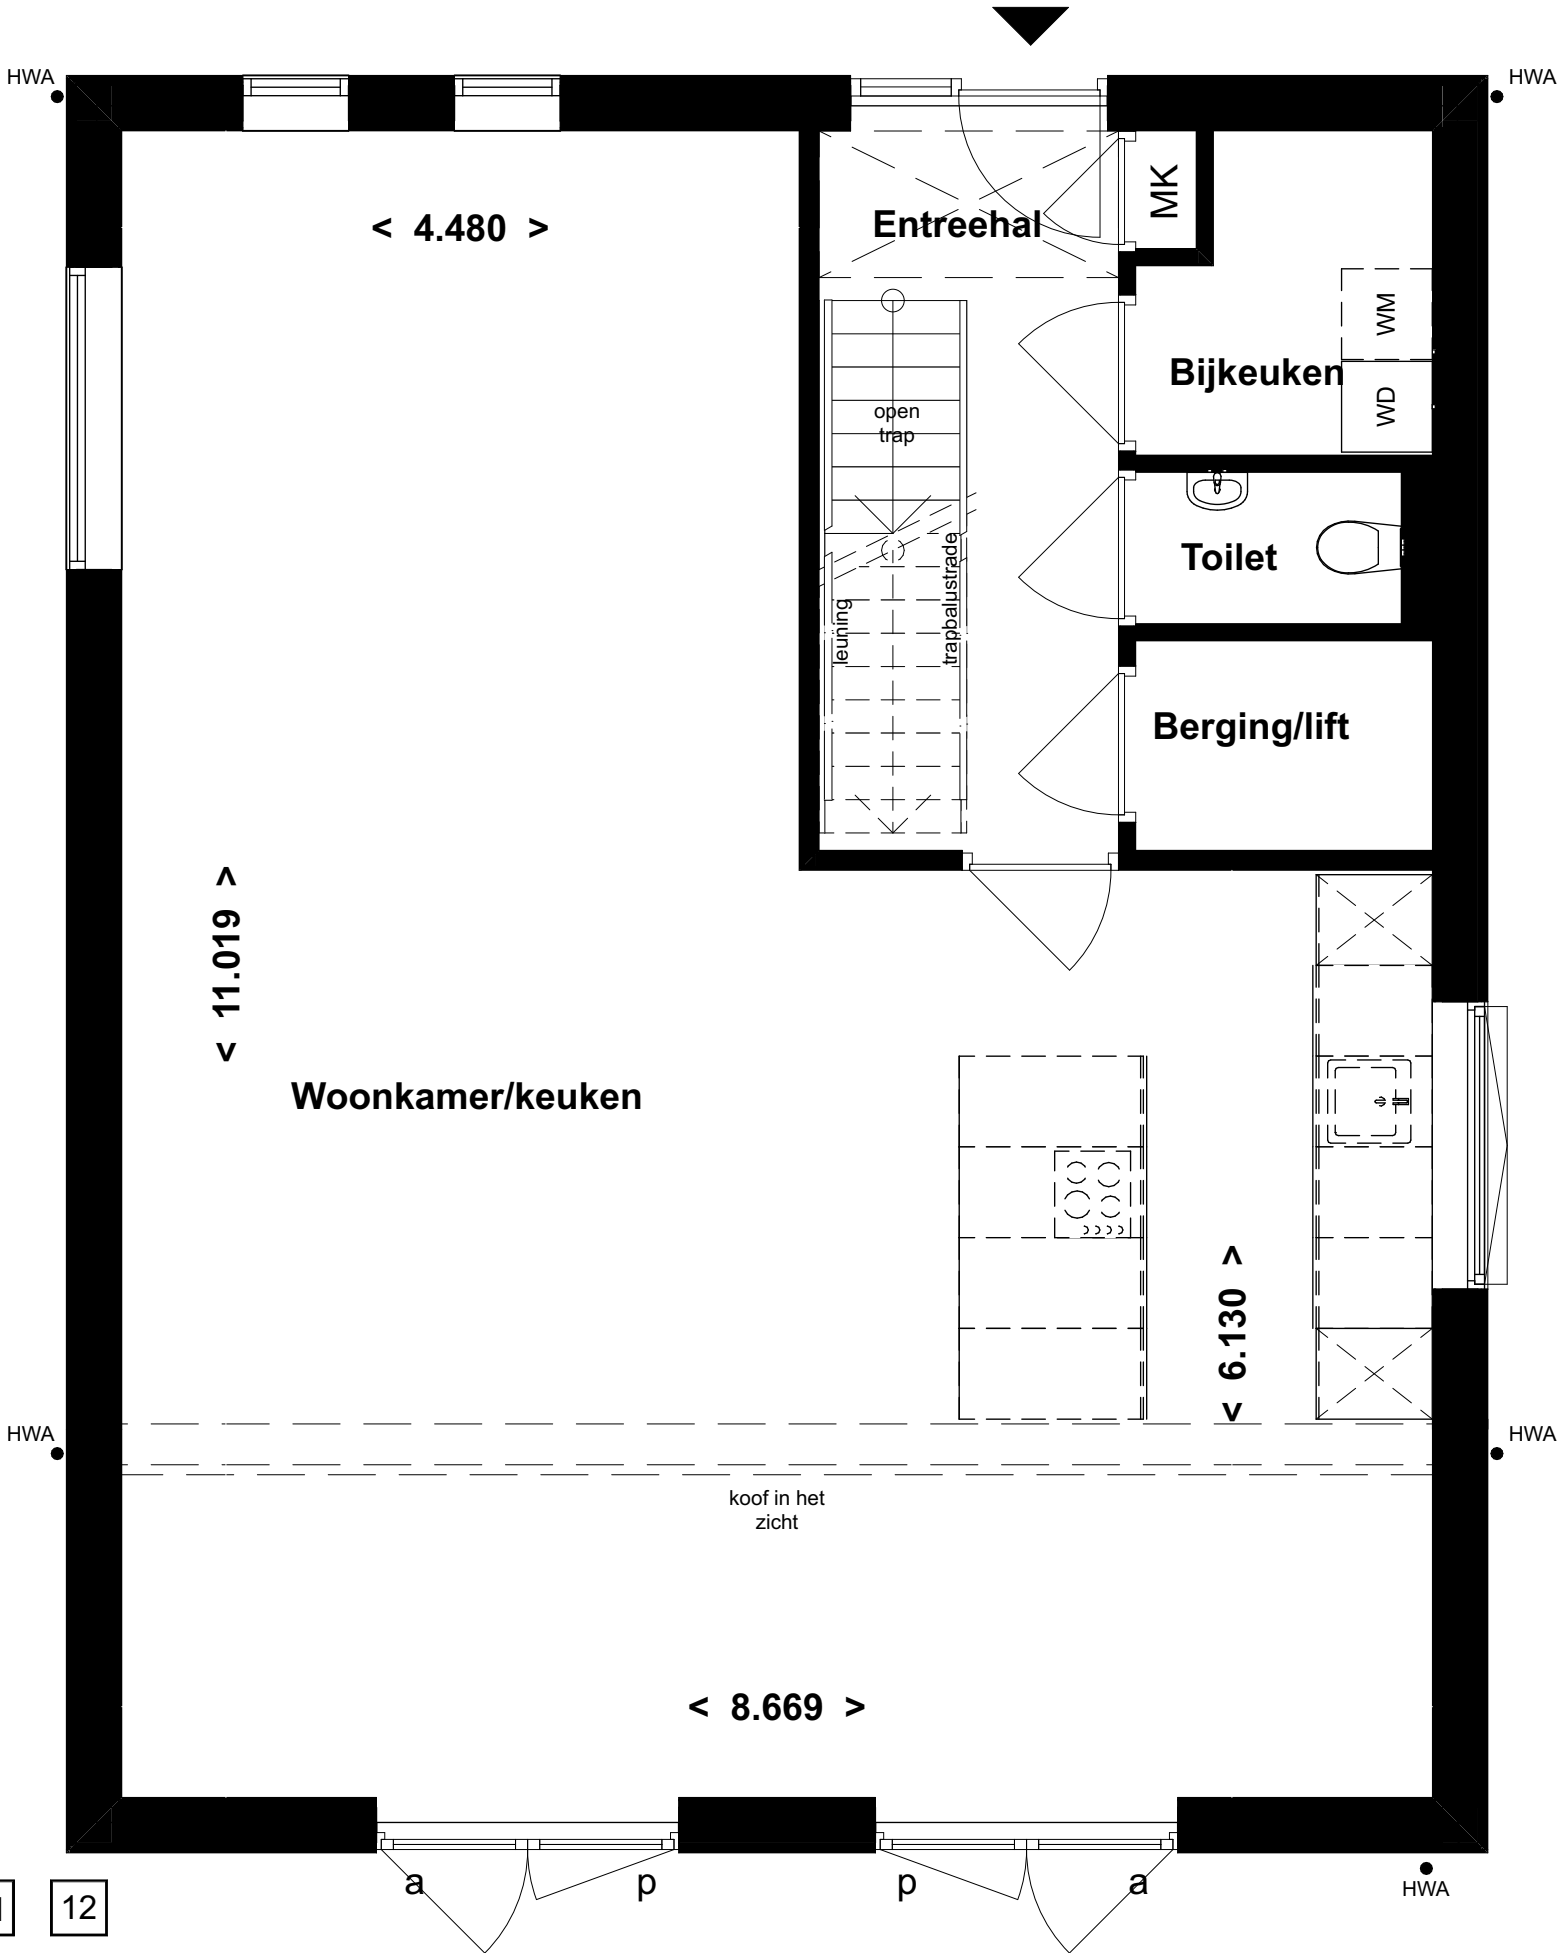

projectnummer
25005

tekeningsnummer
VK.VS.510

Project
Opdrachtgever
Projectfase
Status
Schaal
Formaat
Datum
Gewijs:gd

Hof van Lemmer blok A30
Planhus
Verkoop
Definitief
1:50
A3
04-03-2026

PLANHUS

omschrijving
**Optie VS2 - bg -
BNR 1**



**ACHTERBOSCH
/ARCHITECTEN**

Ynduksjeweij 4 +31(0)58 234 31 31
8914 CA Leeuwarden info@achterboscharchitecten.nl
The Netherlands www.achterboscharchitecten.nl

Begane grond
Optie uitbouw + levensloop bestendig
komt ook gespiegeld voor
voor Bouwnummer 12

- 1
- 23
- 45
- 67
- 89
- 1011
- 12

Bouwnummer 1 t/m 12

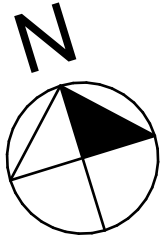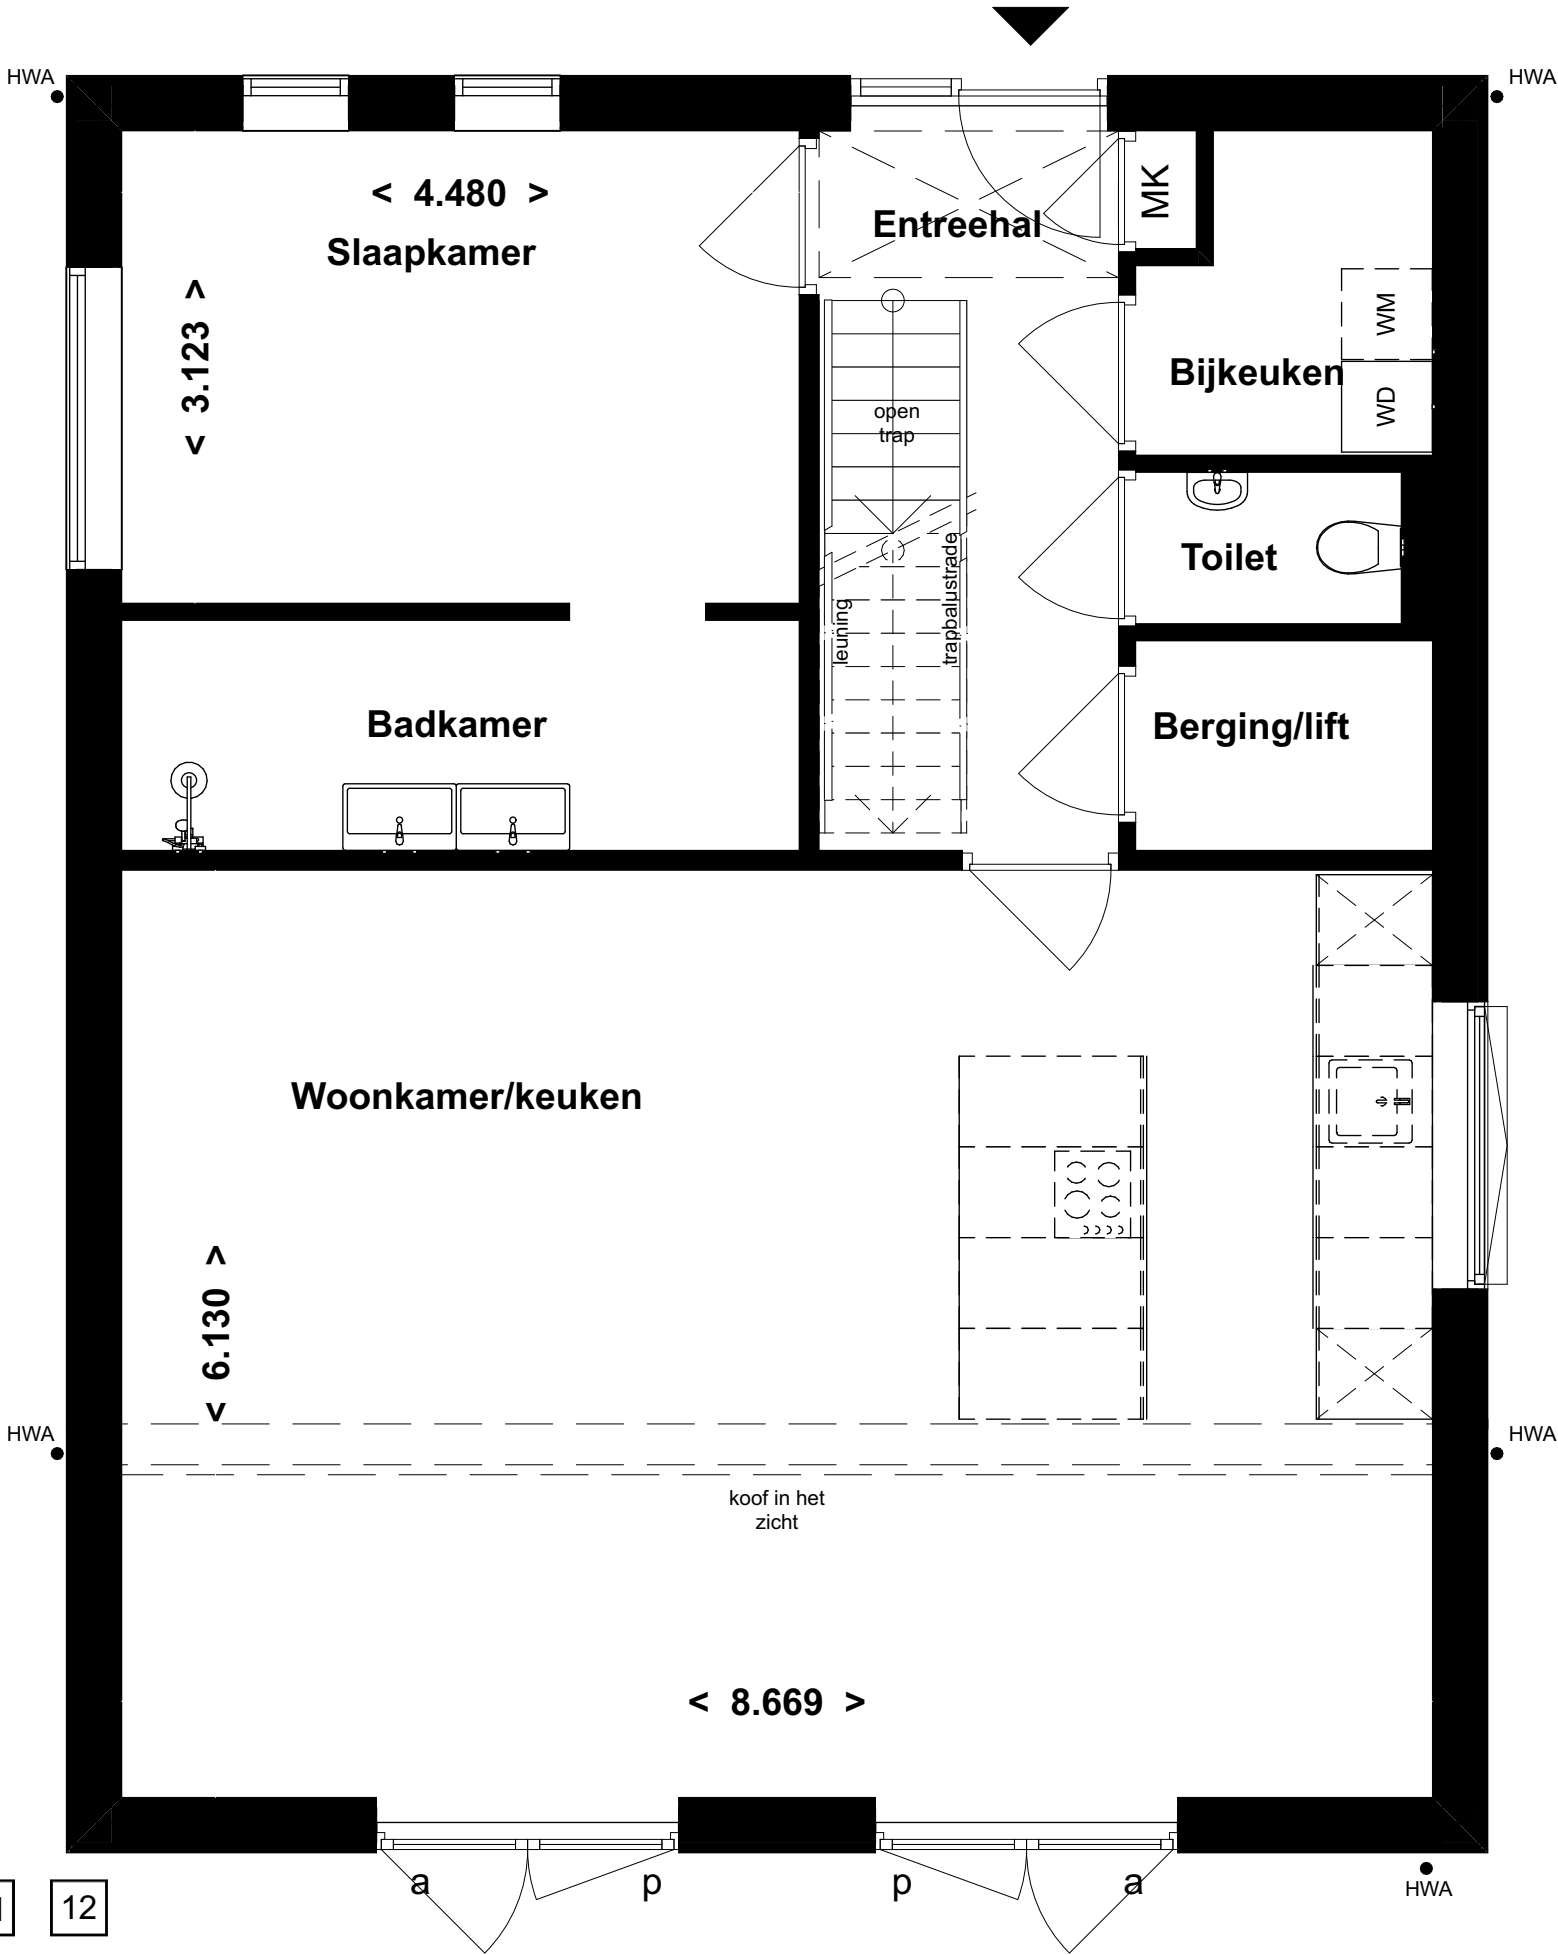

projectnummer
25005

tekeningsnummer
VK.VS.511

Project
Opdrachtgever
Projectfase
Status
Schaal
Formaat
Datum
Gewijzigd

Hof van Lemmer blok A30
Planhus
Verkoop
Definitief
1:50
A3
04-03-2026

PLANHUS

omschrijving
**Optie VS3 - bg -
BNR 1**



**ACHTERBOSCH
/ARCHITECTEN**

Ynduksjeweij 4 +31(0)58 234 31 31
8914 CA Leeuwarden info@achterboscharchitecten.nl
The Netherlands www.achterboscharchitecten.nl

Begane grond
Optie veranda
komt ook gespiegeld voor
voor Bouwnummer 12

- 1
- 23
- 45
- 67
- 89
- 1011
- 12

Bouwnummer 1 t/m 12

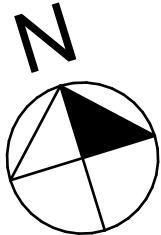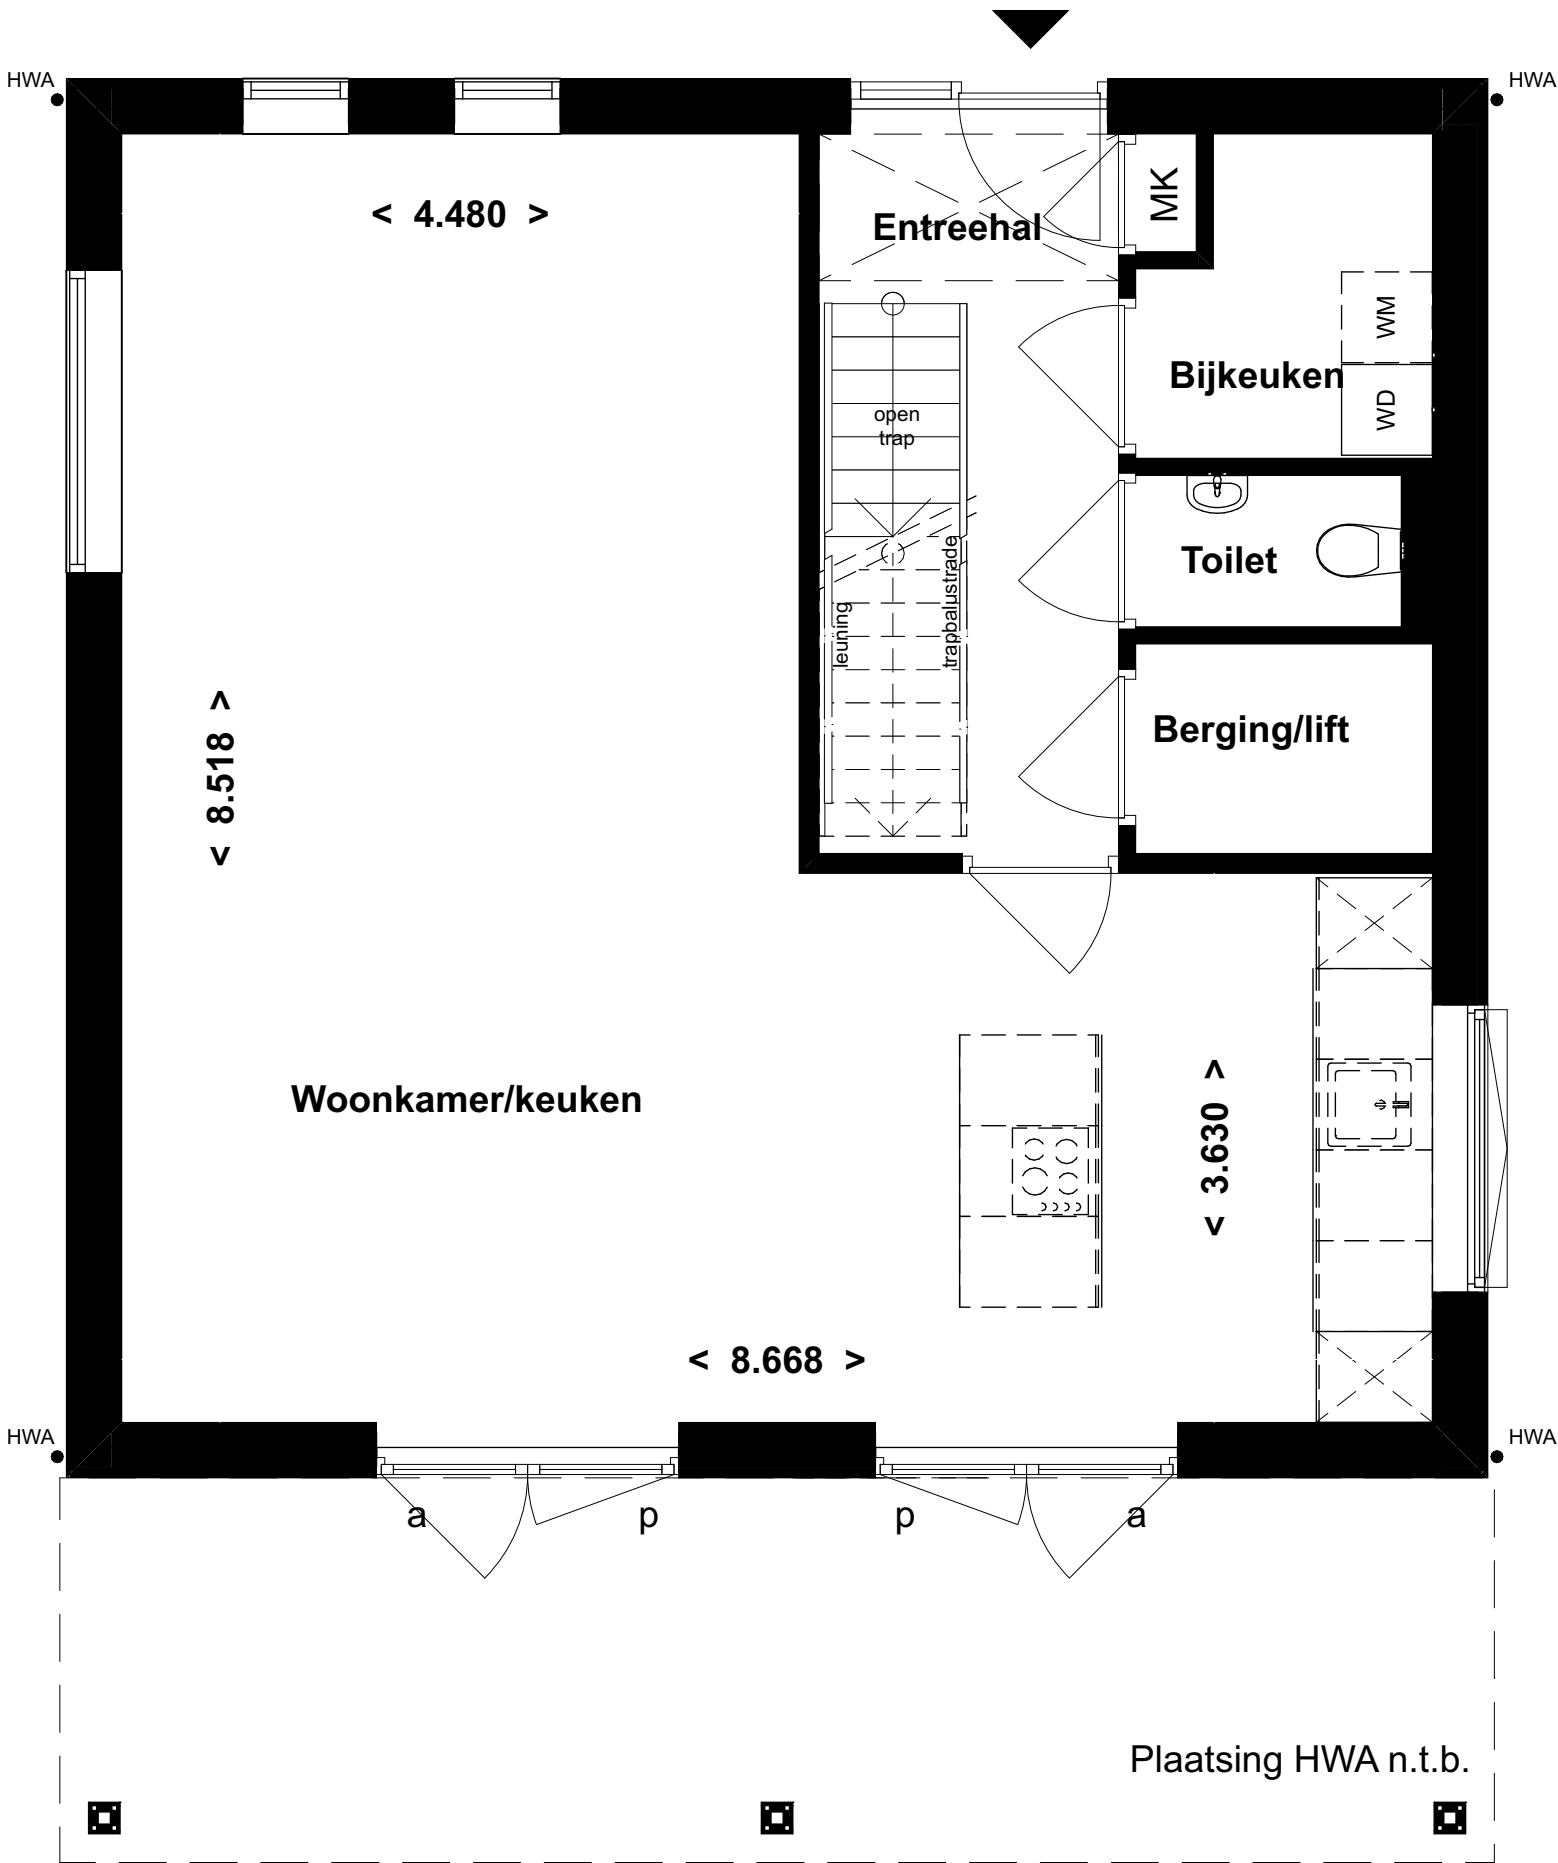

projectnummer
25005

tekeningnummer
VK.VS.512

Project
Opdrachtgever
Projectfase
Status
Schaal
Formaat
Datum
Gewijzigd

Hof van Lemmer blok A30
Planhus
Verkoop
Definitief
1:50
A3
04-03-2026

PLANHUS

omschrijving
**Optie VS4 - bg -
BNR 1**



**ACHTERBOSCH
/ARCHITECTEN**

Ynduksjeweij 4 +31(0)58 234 31 31
8914 CA Leeuwarden info@achterboscharchitecten.nl
The Netherlands www.achterboscharchitecten.nl

Begane grond
Optie uitbouw + veranda
komt ook gespiegeld voor
voor Bouwnummer 12

- 1
- 23
- 45
- 67
- 89
- 1011
- 12

Bouwnummer 1 t/m 12

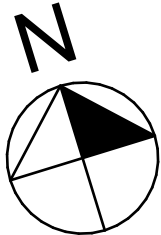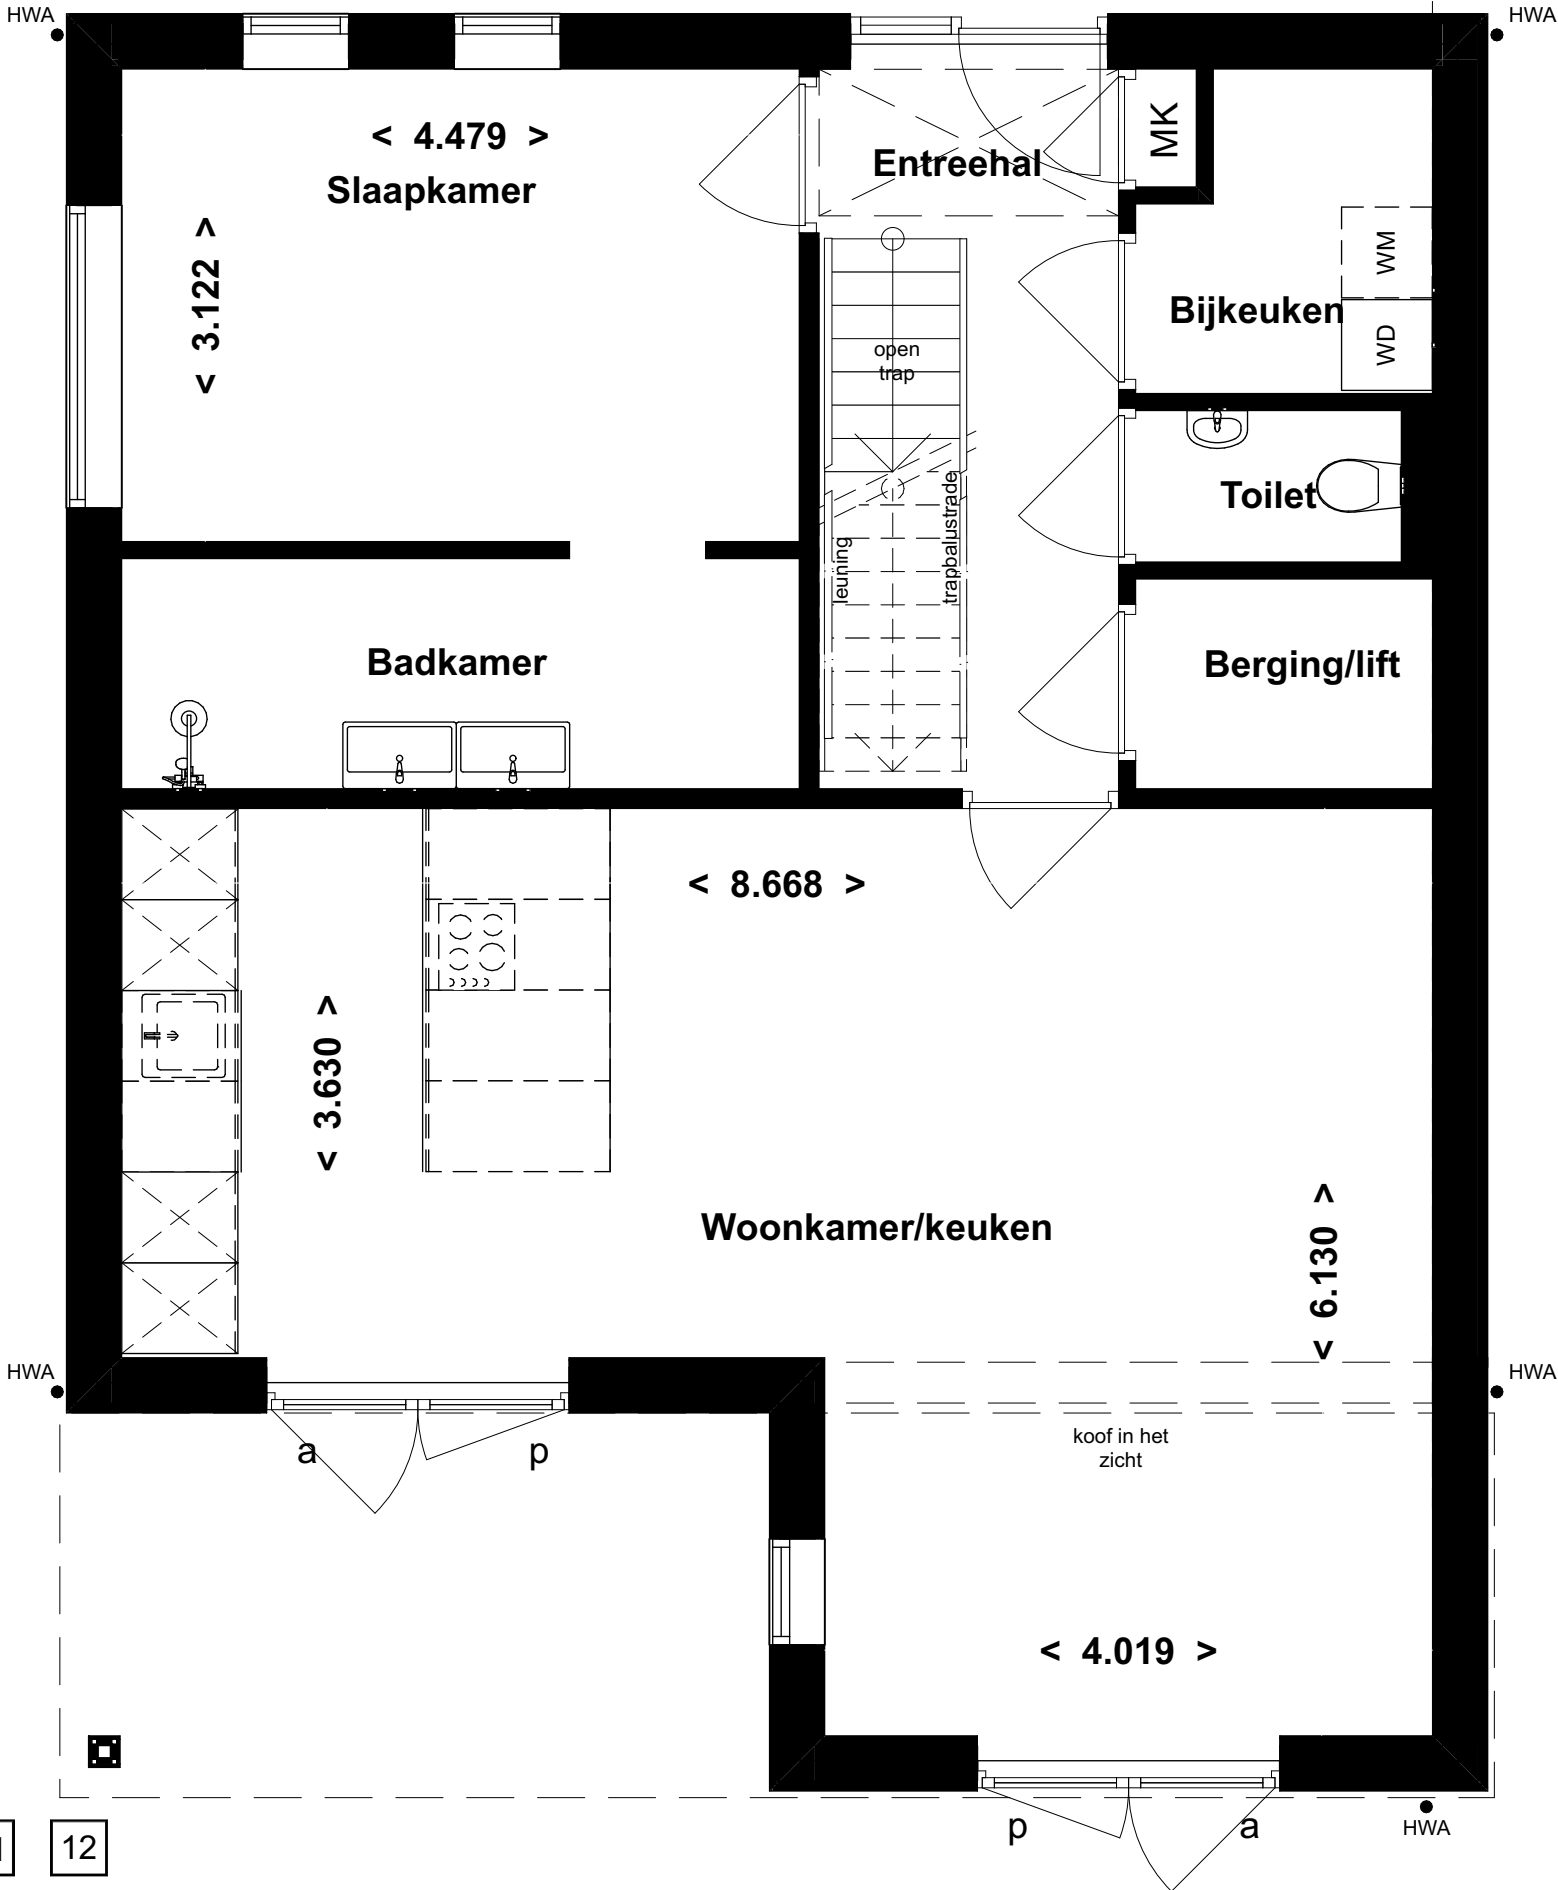

projectnummer
25005

tekeningsnummer
VK.VS.513

Project
Opdrachtgever
Projectfase
Status
Schaal
Formaat
Datum
Gewijzigd

Hof van Lemmer blok A30
Planhus
Verkoop
Definitief
1:50
A3
04-03-2026

PLANHUS

omschrijving
**Optie VS5 - bg -
BNR 1**



**ACHTERBOSCH
/ARCHITECTEN**

Ynduksjeweij 4
8914 CA Leeuwarden
The Netherlands
+31(0)58 234 31 31
info@achterboscharchitecten.nl
www.achterboscharchitecten.nl

Eerste verdieping
Optie 1 slaapkamer + entresol
komt ook gespiegeld voor
voor Bouwnummer 12

- 1
- 23
- 45
- 67
- 89
- 1011
- 12

Bouwnummer 1 t/m 12

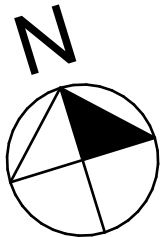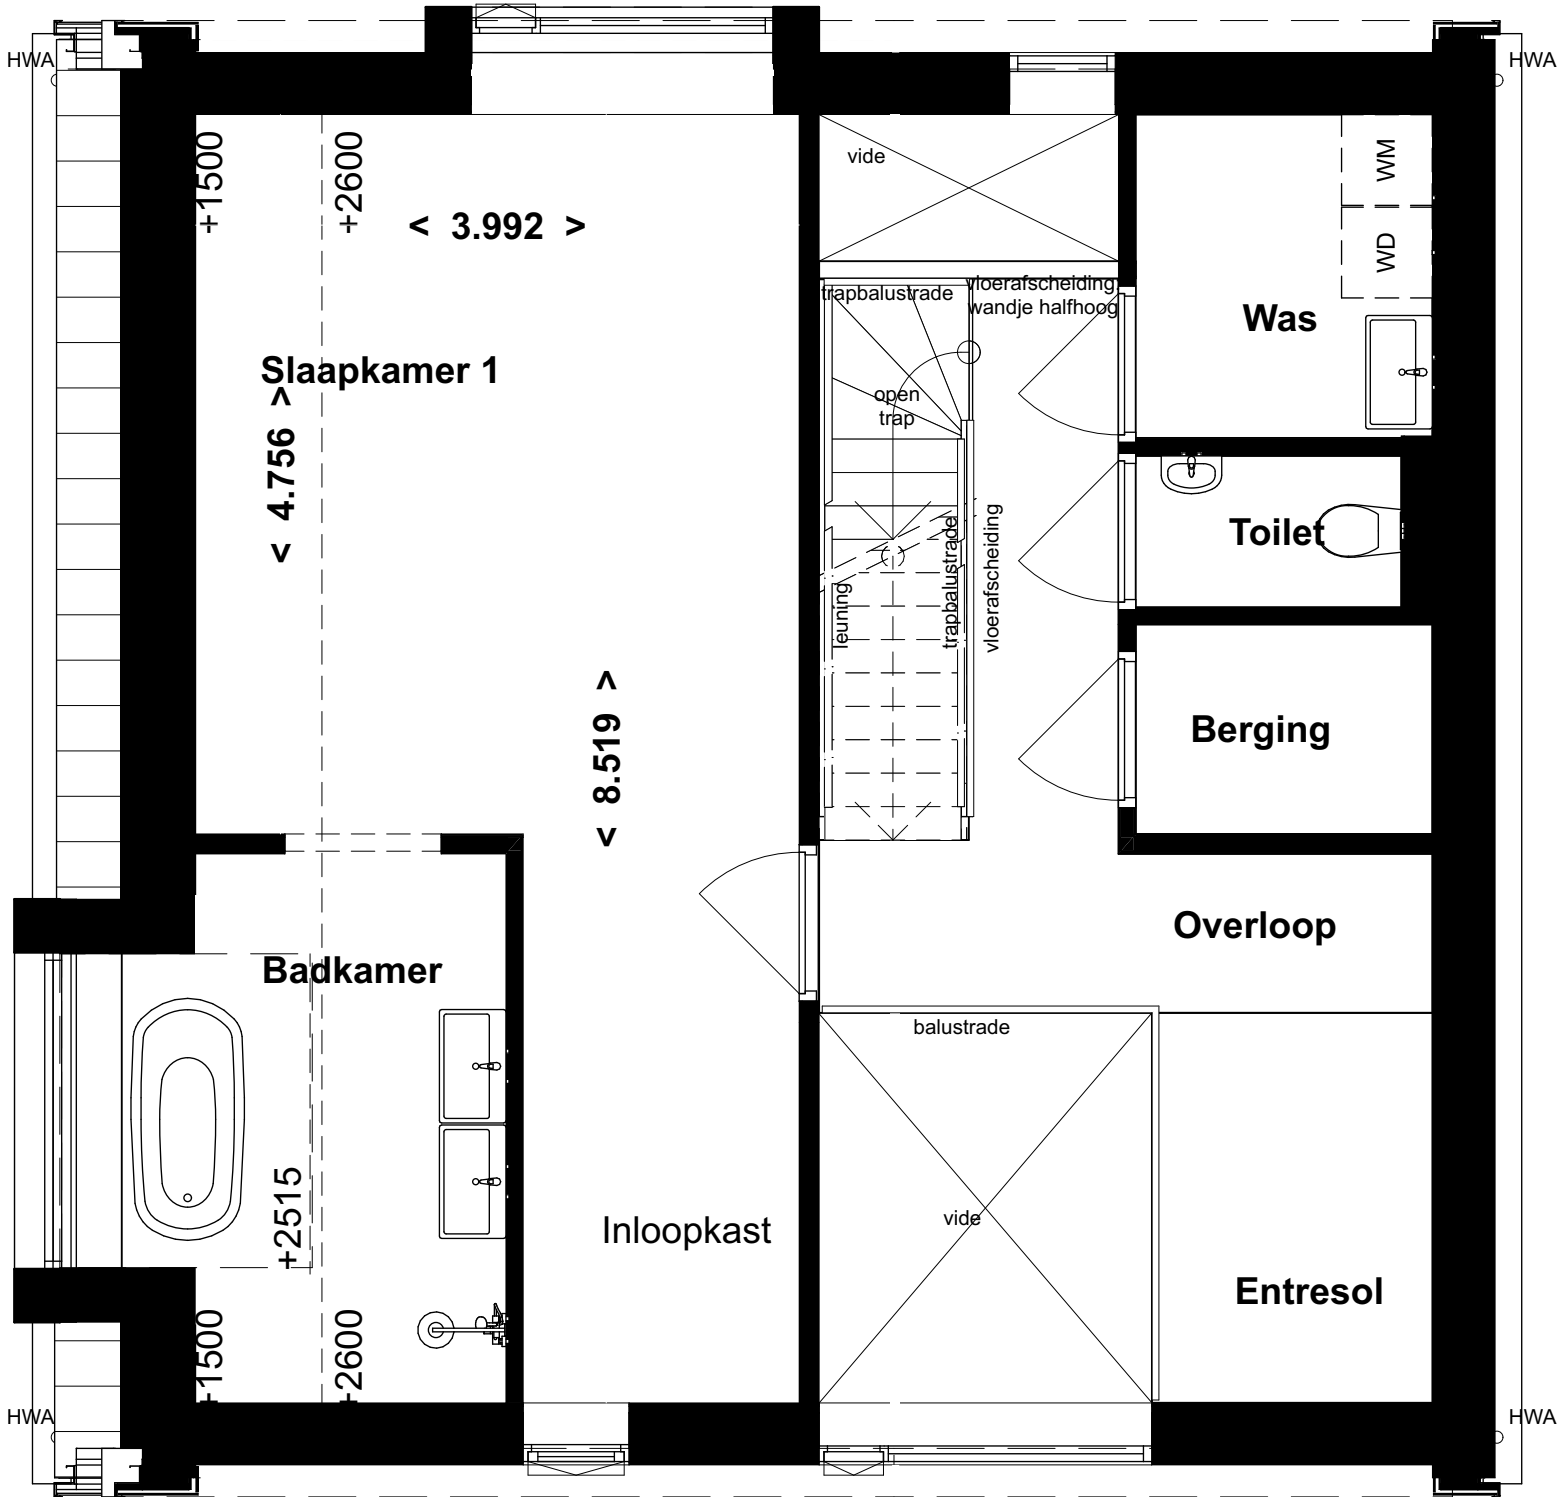

projectnummer
25005

tekeningnummer

VK.VS.514

Hof van Lemmer blok A30

Planhus

Verkoop

Definitief

1:50

A3

04-03-2026

Project

Opdrachtgever

Projectfase

Status

Schaal

Formaat

Datum

Gewijzigd

PLANHUS

omschrijving

Optie VS6 - 1e ver -
BNR 1



ACHTERBOSCH
/ARCHITECTEN

Ynduksjeweij 4
8914 CA Leeuwarden
The Netherlands
+31(0)58 234 31 31
info@achterboscharchitecten.nl
www.achterboscharchitecten.nl

Eerste verdieping
Optie 2 slaapkamers + vide
komt ook gespiegeld voor
voor Bouwnummer 12

- 1
- 23
- 45
- 67
- 89
- 1011
- 12

Bouwnummer 1 t/m 12

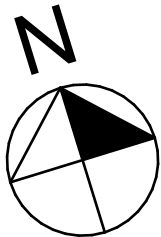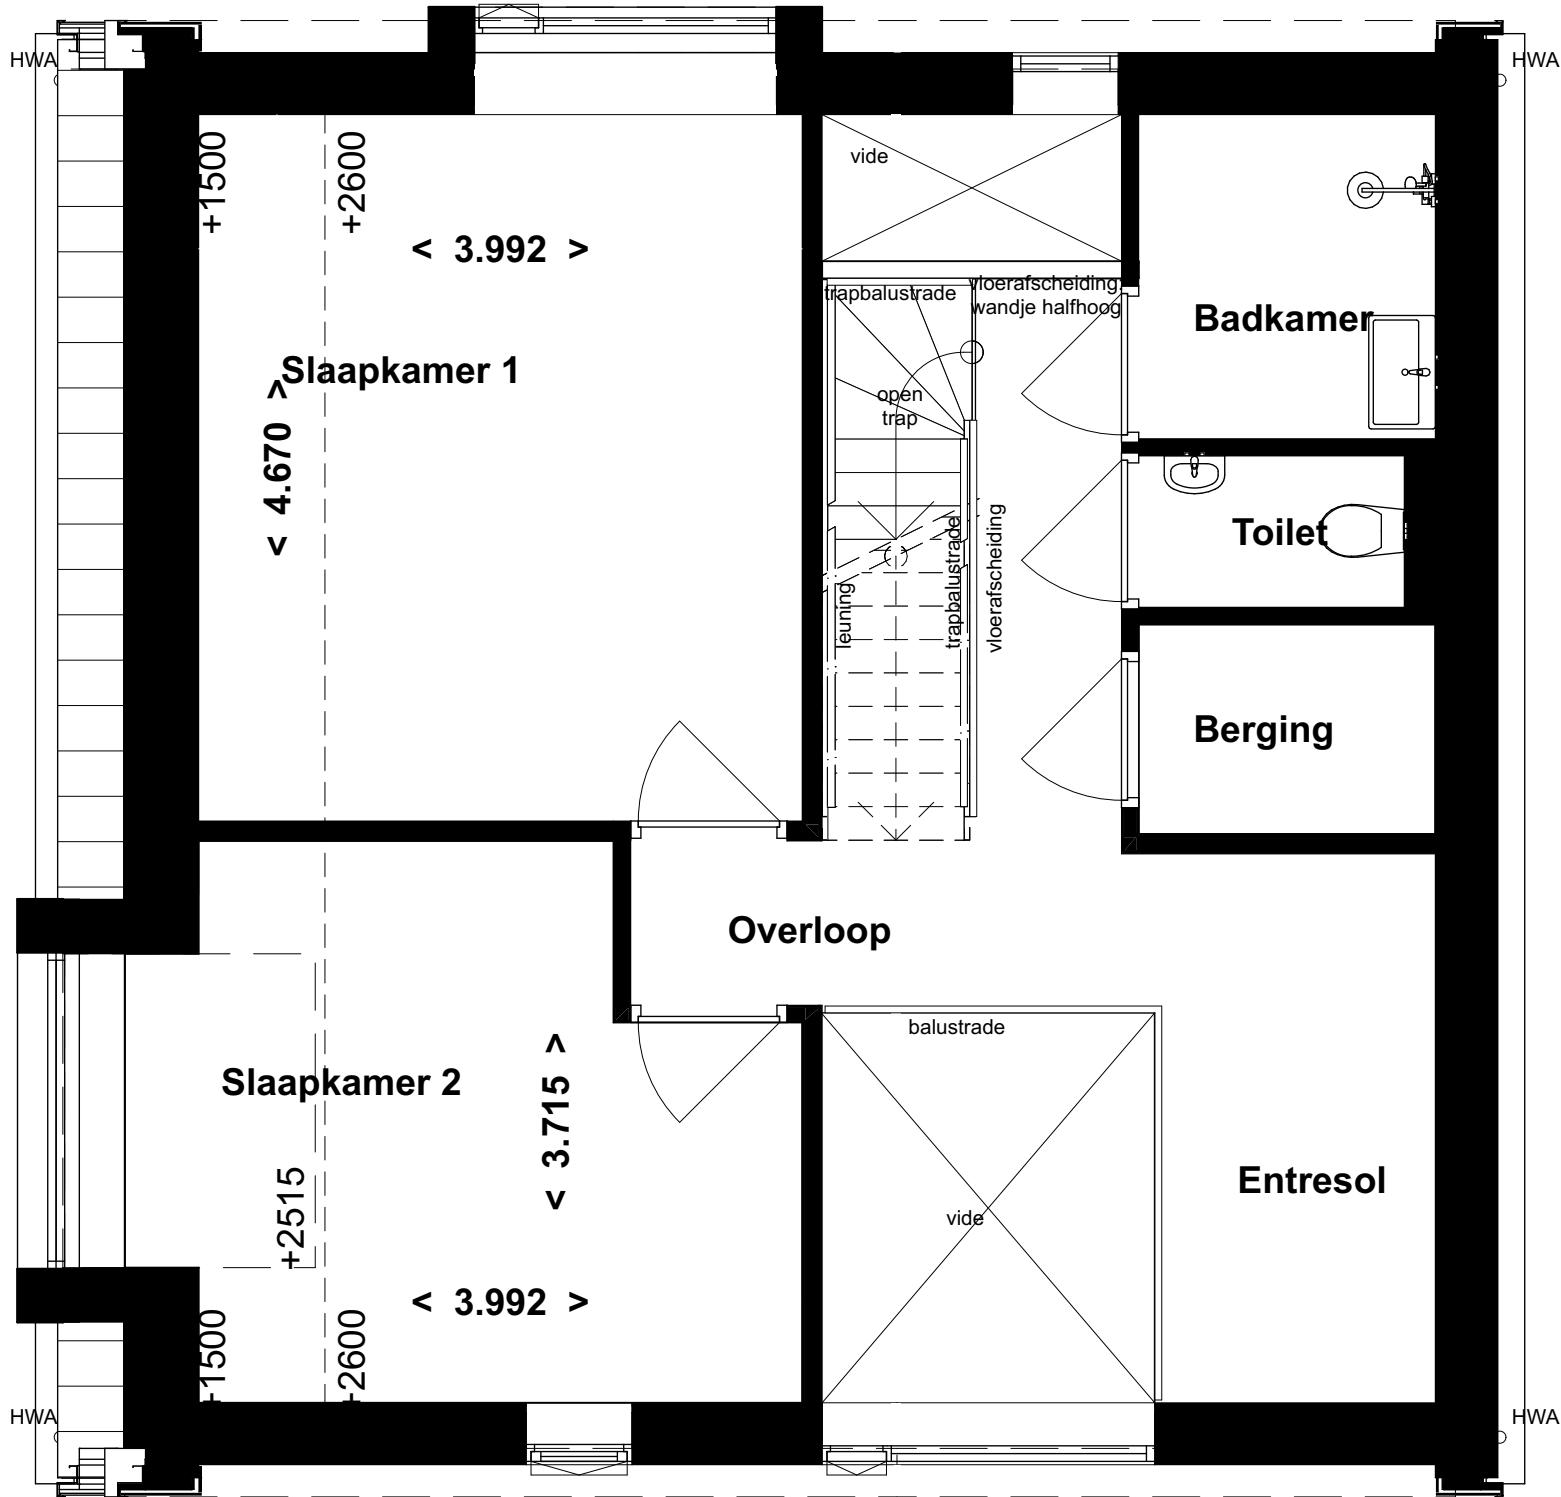

projectnummer
25005

tekeningnummer
VK.VS.515

Project
Opdrachtgever
Projectfase
Status
Schaal
Formaat
Datum
Gewijzigd

Hof van Lemmer blok A30
Planhus
Verkoop
Definitief
1:50
A3
04-03-2026

PLANHUS

omschrijving
**Optie VS7 - 1e ver -
BNR 1**



**ACHTERBOSCH
/ARCHITECTEN**

Ynduksjeweij 4
8914 CA Leeuwarden
The Netherlands
+31(0)58 234 31 31
info@achterboscharchitecten.nl
www.achterboscharchitecten.nl

Tweede verdieping
Optie 1 slaapkamer
komt ook gespiegeld voor
voor Bouwnummer 12

- 1
- 23
- 45
- 67
- 89
- 1011
- 12

Bouwnummer 1 t/m 12

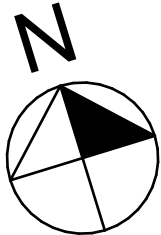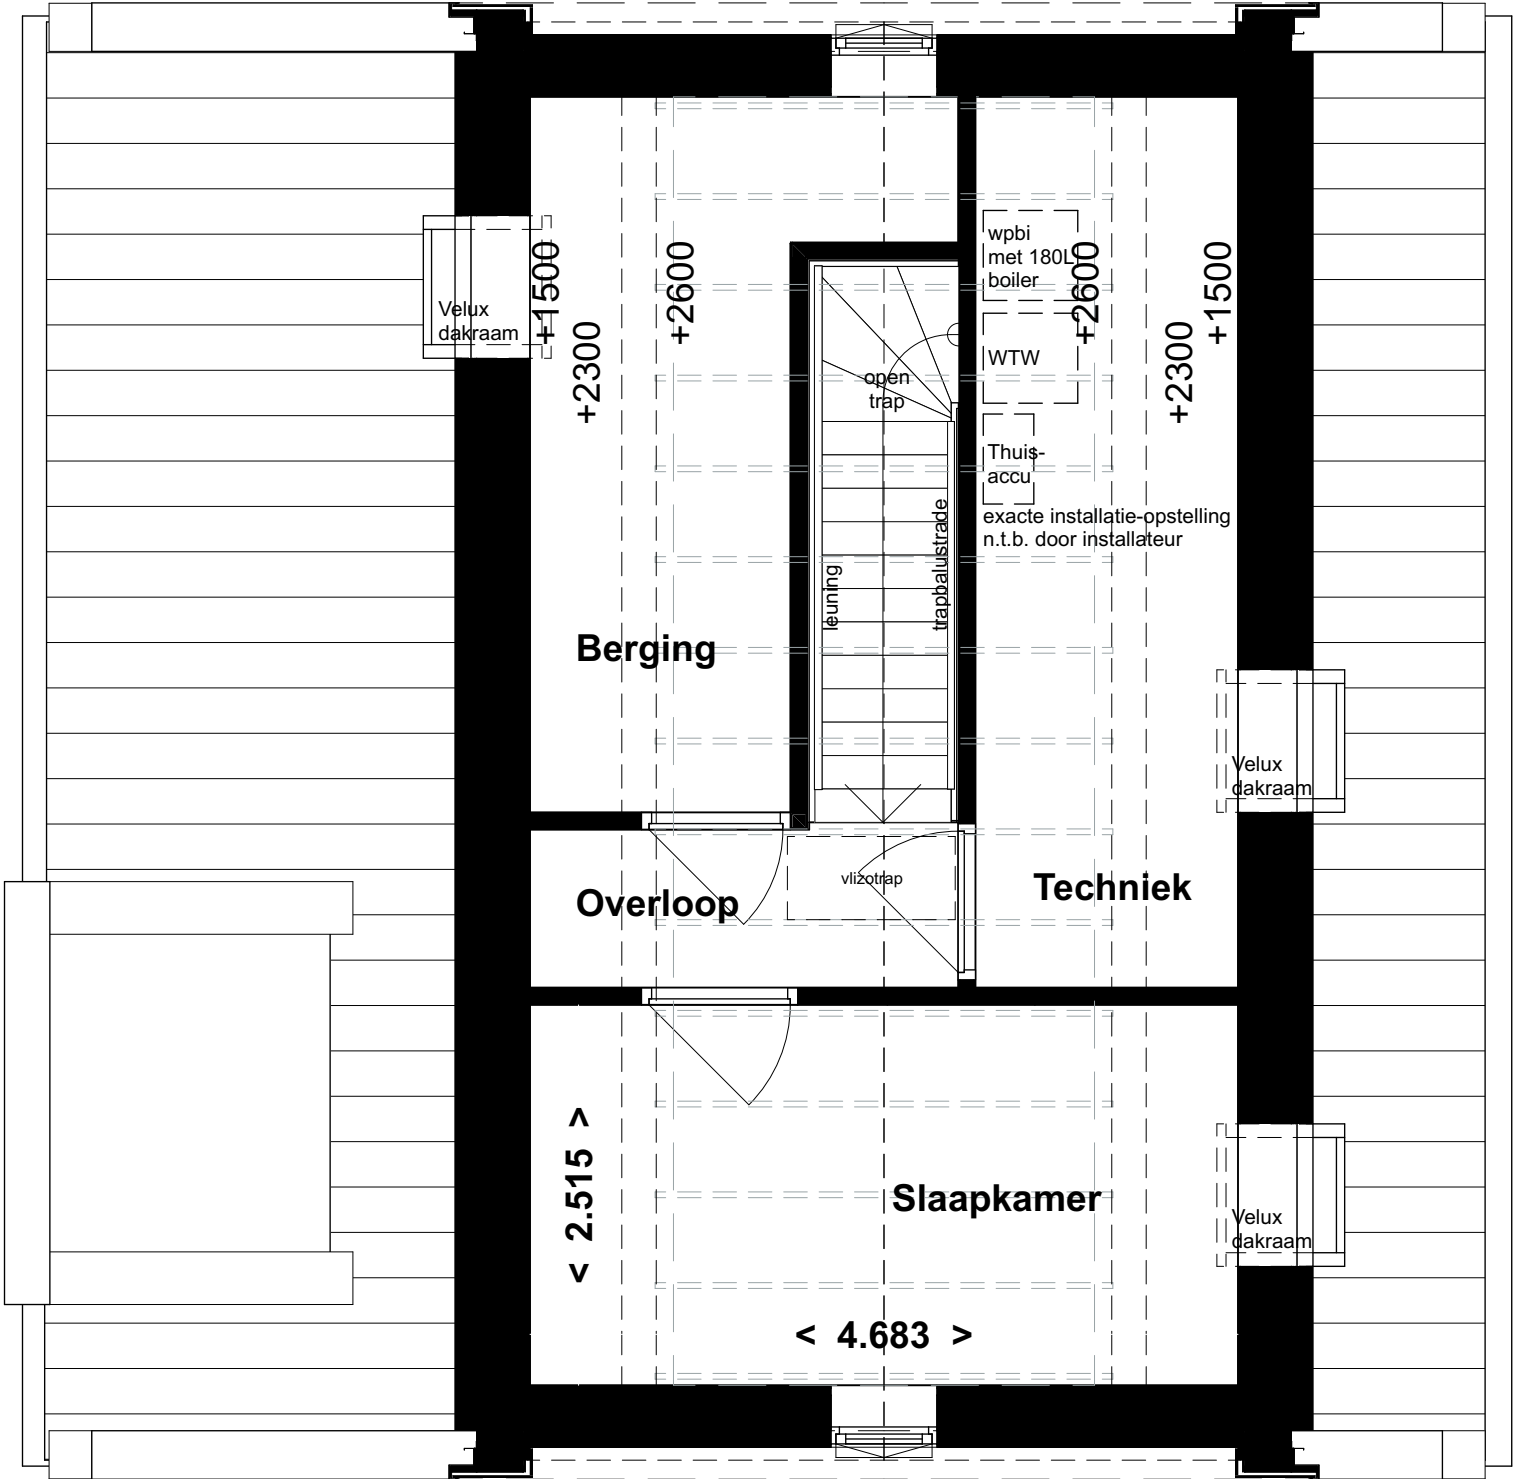

projectnummer
25005

tekeningnummer
VK.VS.516

Hof van Lemmer blok A30
Planhus
Verkoop
Definitief
1:50
A3
04-03-2026

Project
Opdrachtgever
Projectfase
Status
Schaal
Formaat
Datum
Gewijzigd

PLANHUS

omschrijving

**Optie VS8 - 2e ver -
BNR 1**



**ACHTERBOSCH
/ARCHITECTEN**

Ynduksjeweij 4
8914 CA Leeuwarden
The Netherlands
+31(0)58 234 31 31
info@achterboscharchitecten.nl
www.achterboscharchitecten.nl

Tweede verdieping
Optie 1 slaapkamer + badkamer
komt ook gespiegeld voor
voor Bouwnummer 12

- 1
- 23
- 45
- 67
- 89
- 1011
- 12

Bouwnummer 1 t/m 12

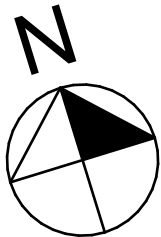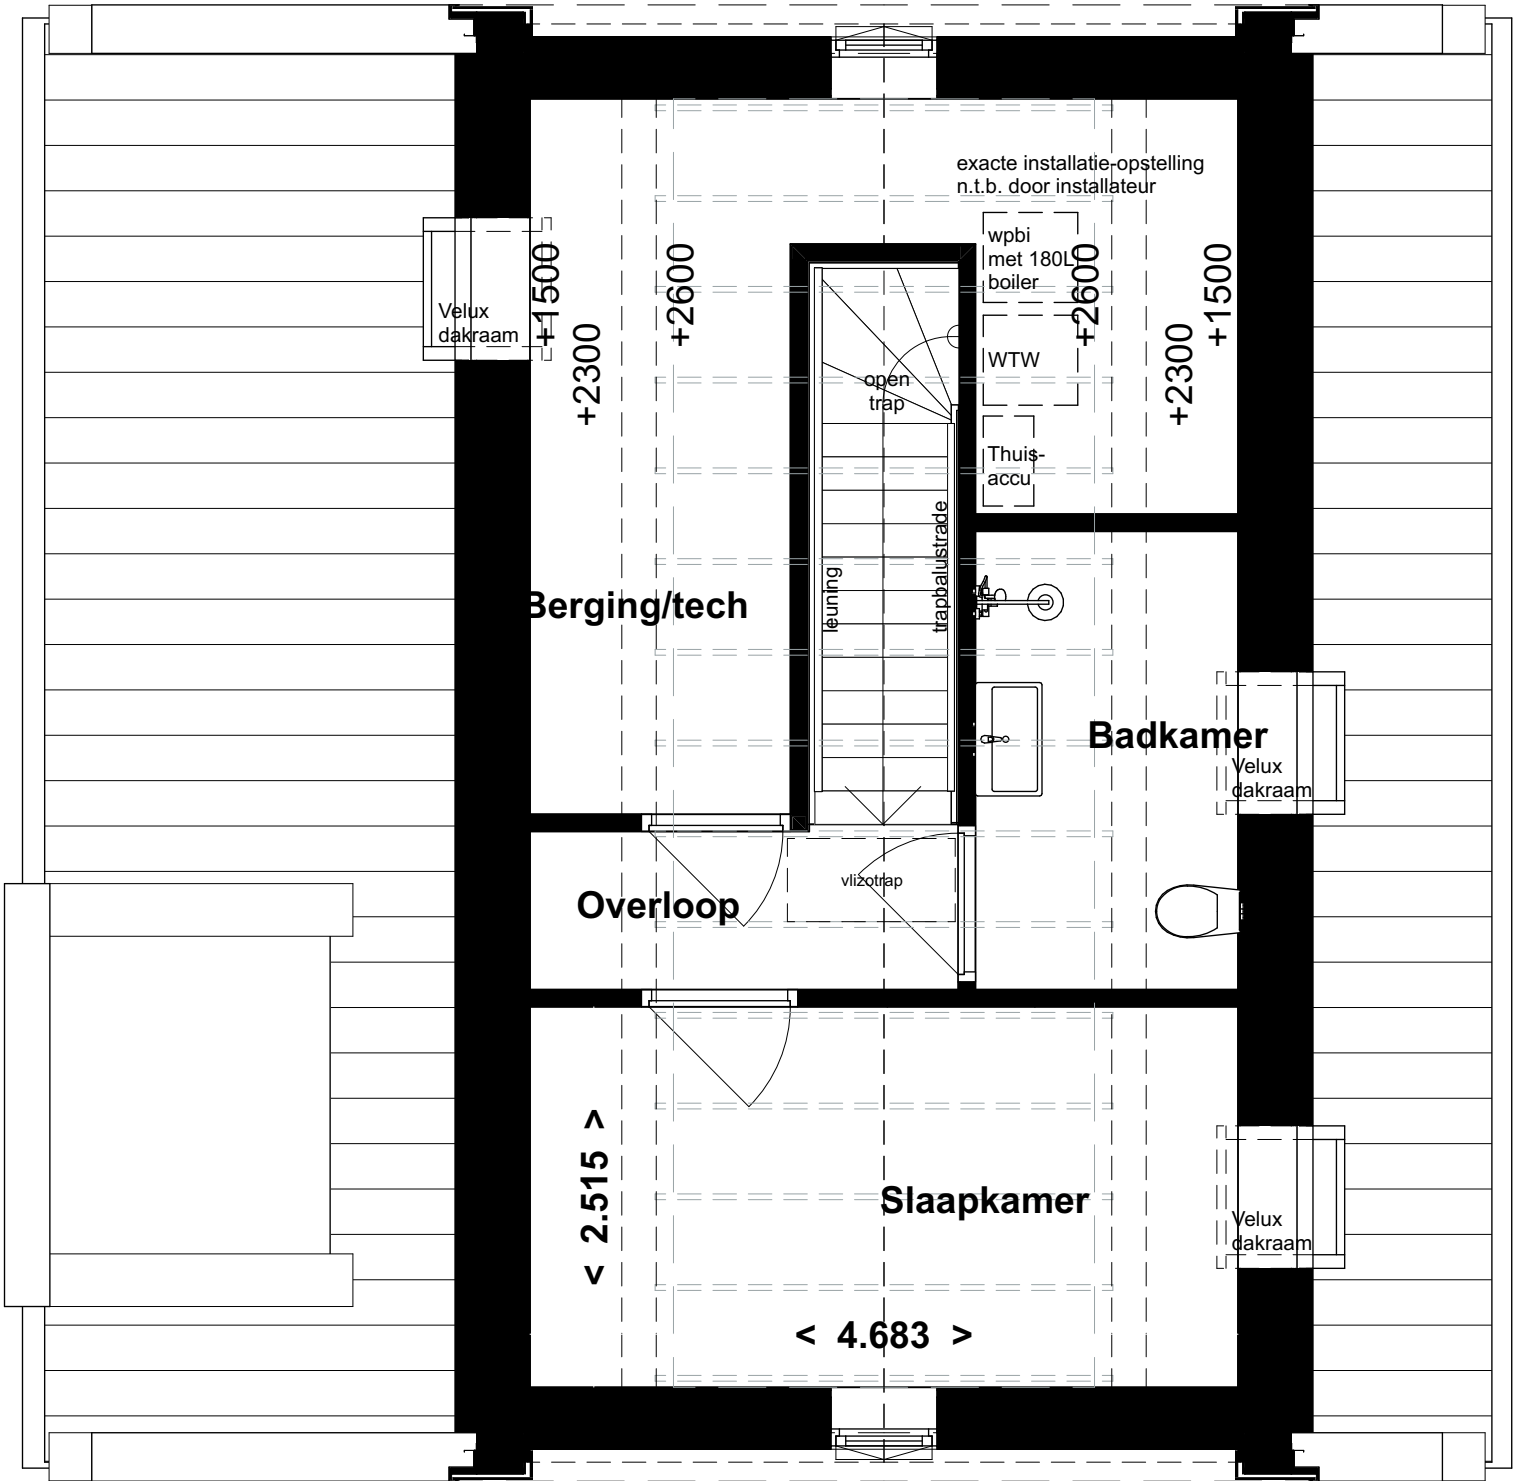

projectnummer
25005

tekeningnummer
VK.VS.517

Project
Opdrachtgever
Projectfase
Status
Schaal
Formaat
Datum
Gewijzigd

Hof van Lemmer blok A30
Planhus
Verkoop
Definitief
A3
04-03-2026

PLANHUS

omschrijving
**Optie VS9 - 2e ver -
BNR 1**

**ACHTERBOSCH
/ARCHITECTEN**

Ynduksjeweij 4 +31(0)58 234 31 31
8914 CA Leeuwarden info@achterboscharchitecten.nl
The Netherlands www.achterboscharchitecten.nl