



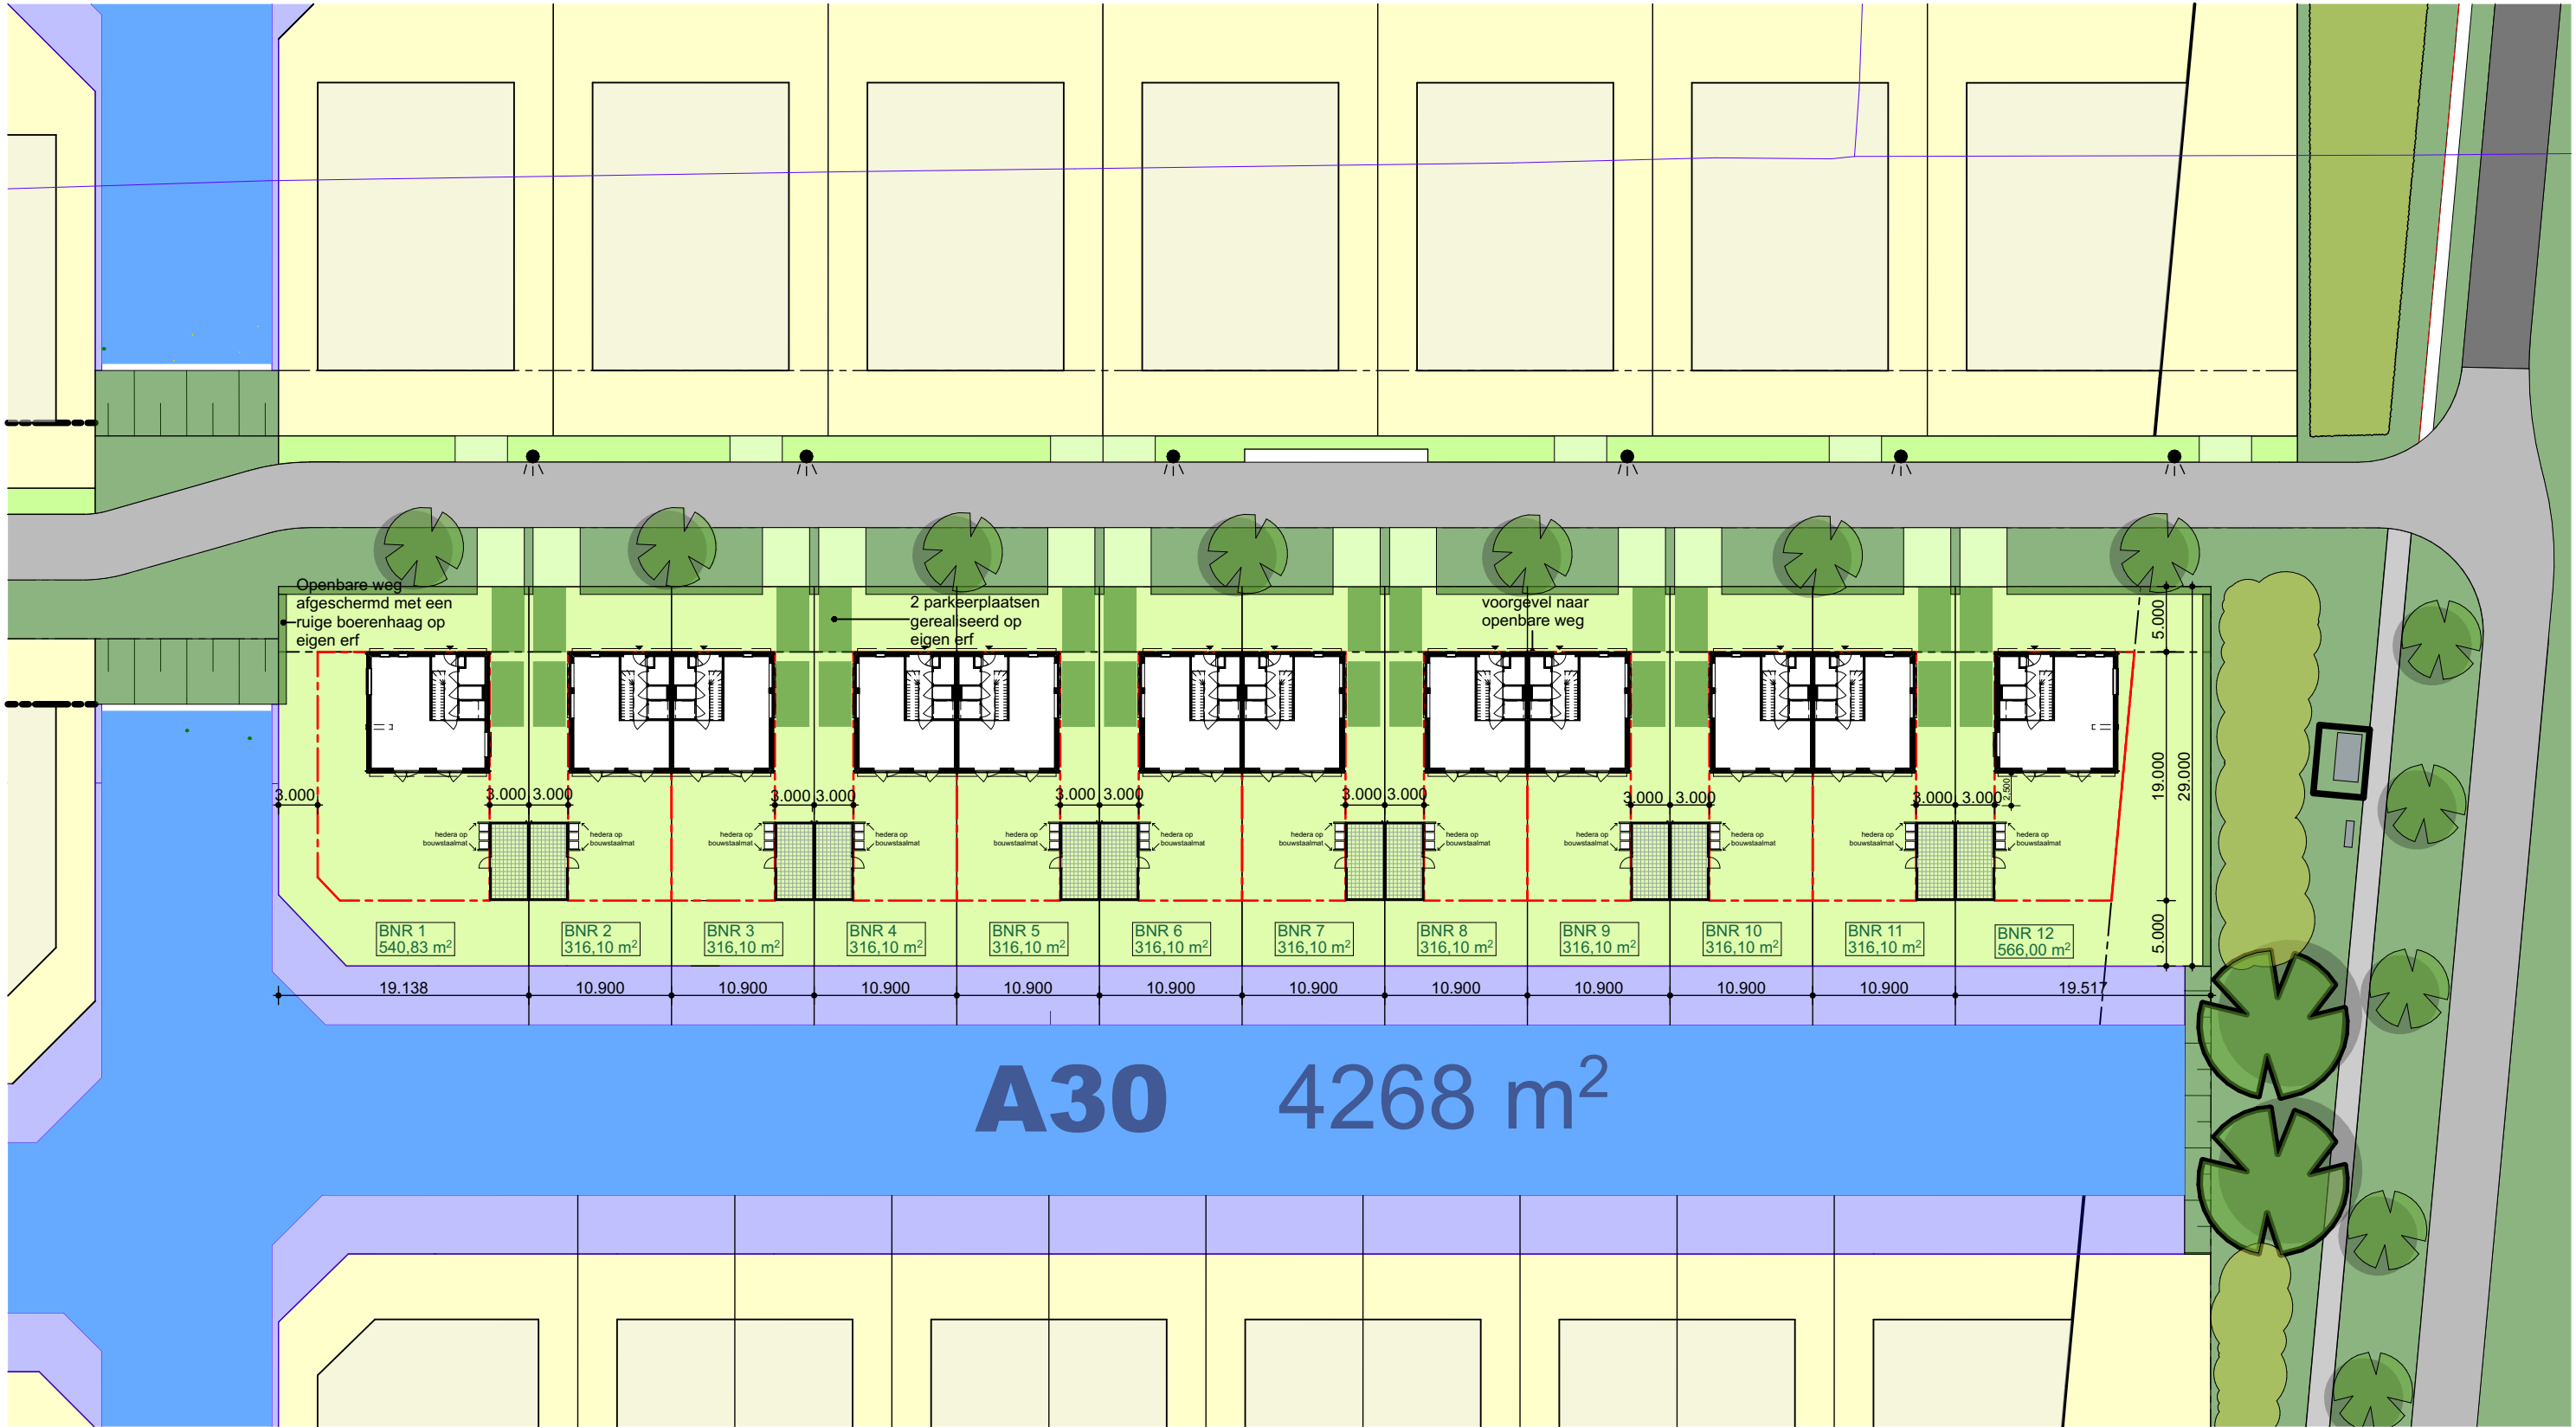

Posities van bomen en struiken indicatief.

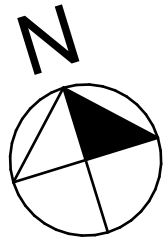

Projectlocatie: Hof Fan Lemmer blok A30

projectnummer	25005
tekeningnummer	DO.001

project	Hof fan Lemmer blok A30
opdrachtgever	Planhus
projectfase	Verkoop
Status	Definitief
getekend	NS
schaal	1:500
formaat	A3

datum	19-02-2026
wijz.	A
	B
	C
	D
	E
	F

omschrijving	Situatie
--------------	----------

Maten in het werk te nemen en te controleren. Uitvoeringstekeningen van architect en aannemer en/of fabrikanten gelden alleen met definitief stempel van architect en constructeur.

omschrijving	Situatie
--------------	----------

ACHTERBOSCH
ARCHITECTEN

Ynduksjewei 4 +31(0)58 234 31 31
8914 CA Leeuwarden info@achterboscharchitecten.nl
The Netherlands www.achterboscharchitecten.nl